


CARLOS BEIRA

JOHN OUDERLING

ROSANNE BROEZE


ESTHER VERHOEK

HET CHARLOISE FIETSPAD

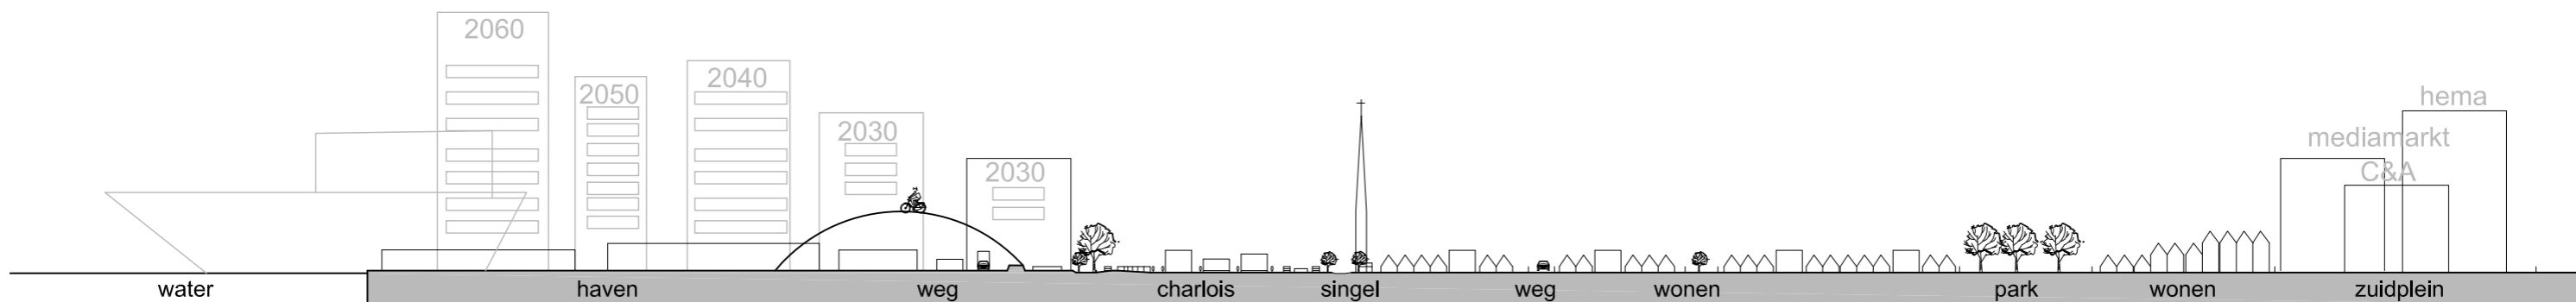

OOST - WEST VERBINDINGEN

VESTIA (woonzorg/speeltuin - wooncomplex)

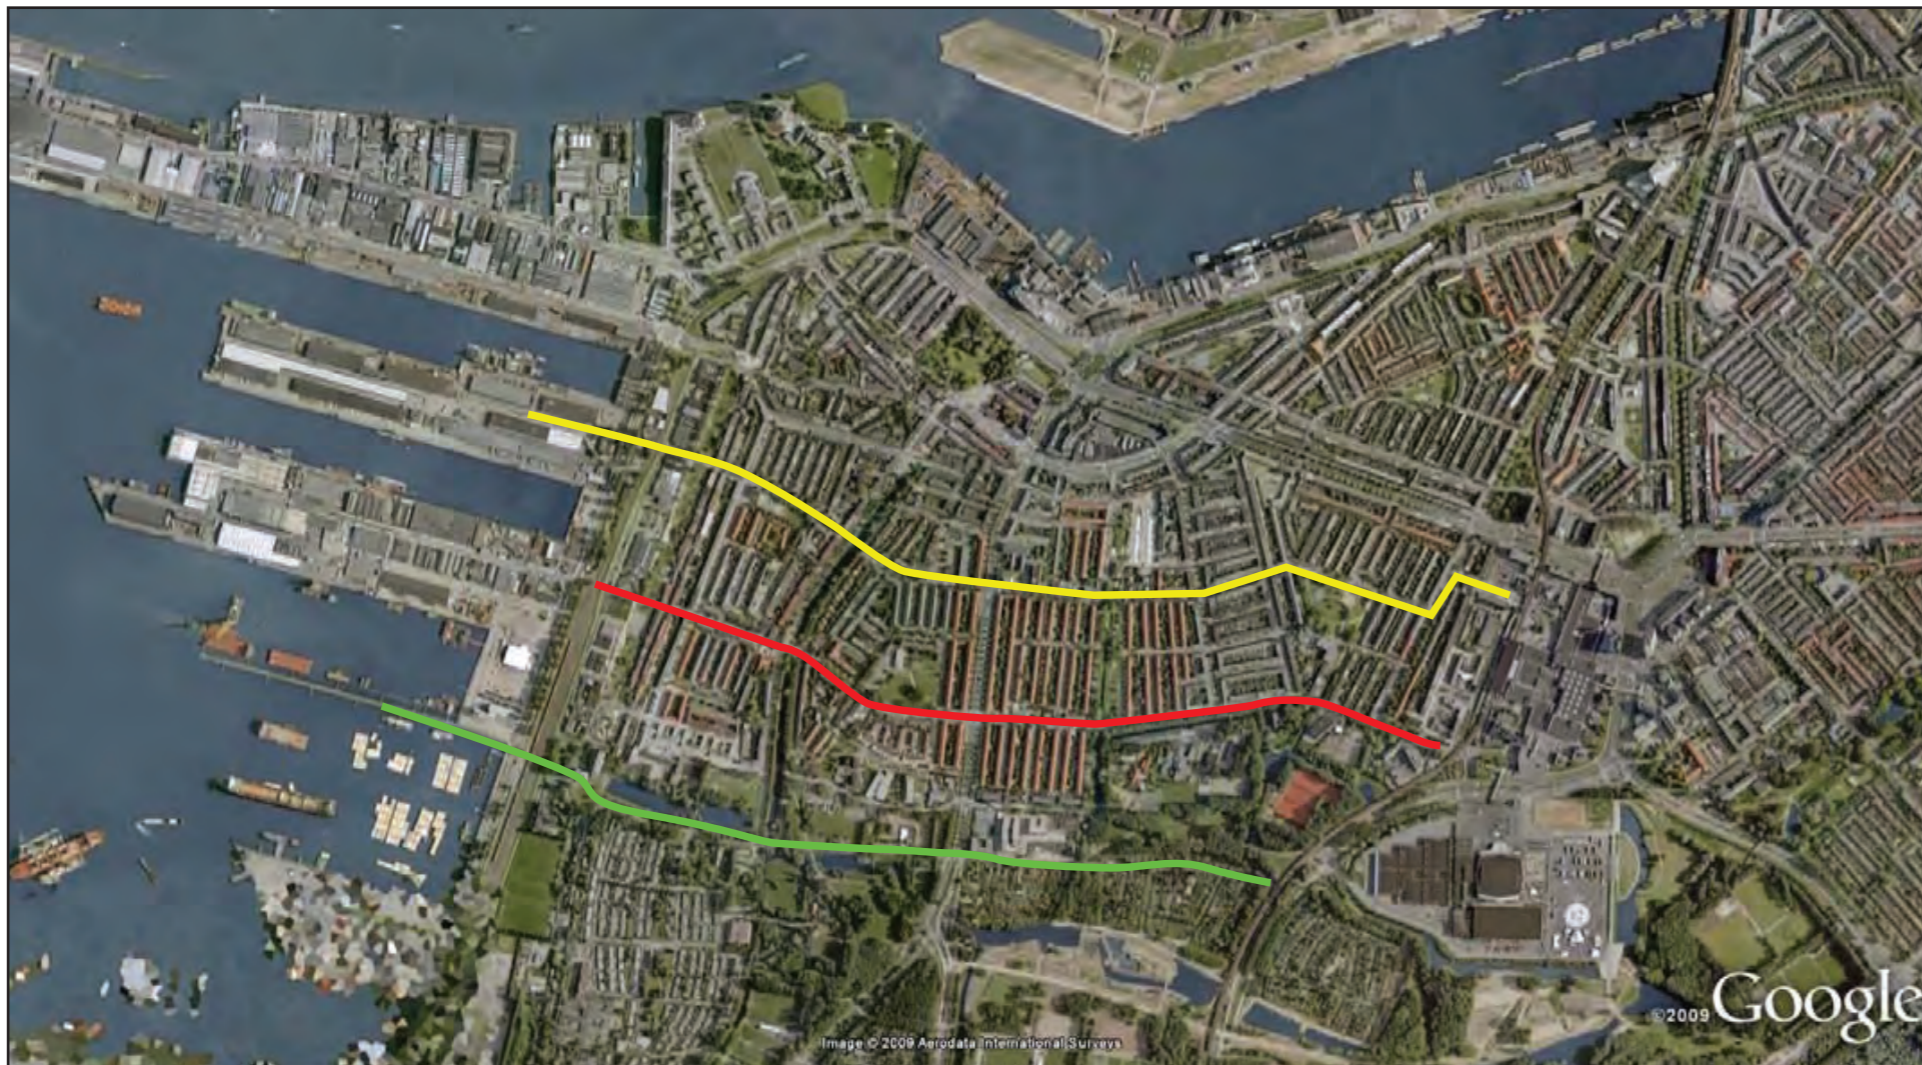

4 OOST - WEST VERBINDINGEN

CHARLOISE FIETSPAD

TOEKOMSTBEELD



4 OOST - WEST VERBINDINGEN

CHARLOISE FIETSPAD

TOEKOMSTBEELD

HOOFDONTSLUITING

milieucontour | geluidsbarriere

WIJK

winkels en wijkvoorzieningen | wijkontsluiting


BUURT

jong en oud | zorgvoorzieningen | autoluw | fietsroute

WIJK

wijkonsluiting | scholen | park

RECREATIE

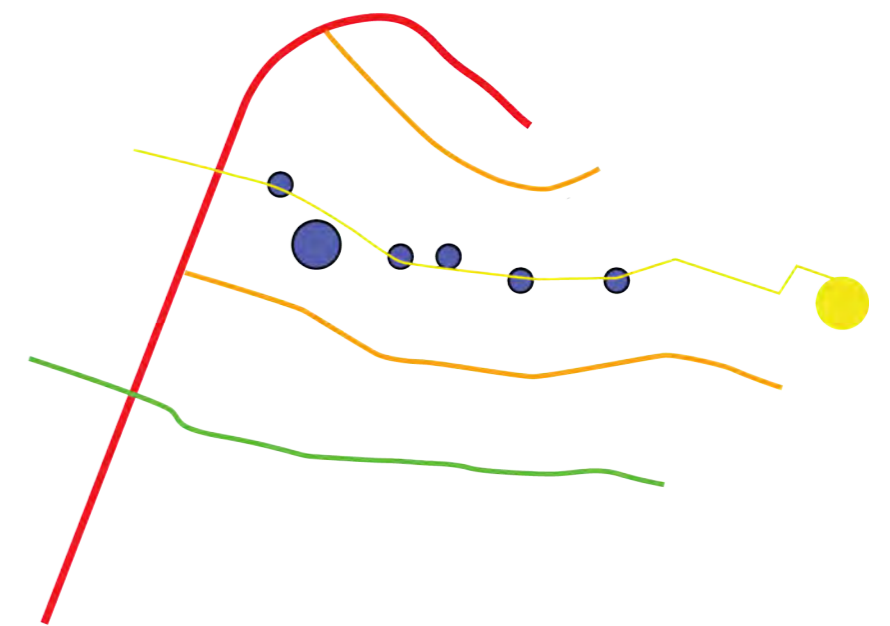

VERBINDEN

de singel als kans

positieve invloed voorzieningen



WOON | ZORG

OUD | JONG

4 OOST - WEST VERBINDINGEN

CHARLOISE FIETSPAD

TOEKOMSTBEELD

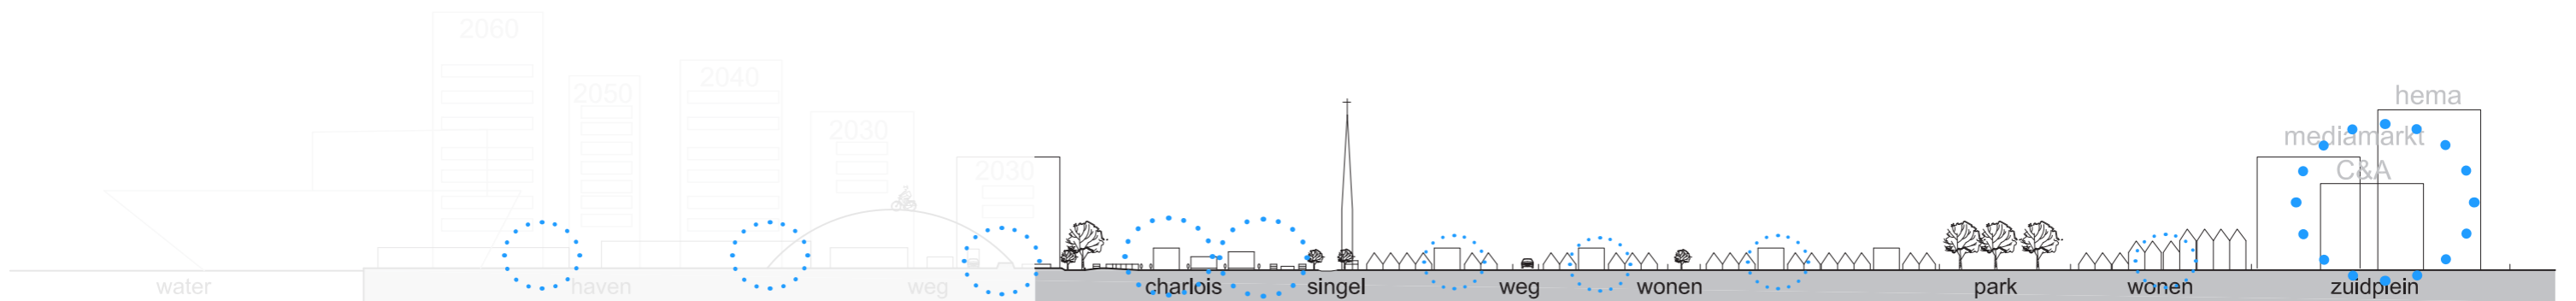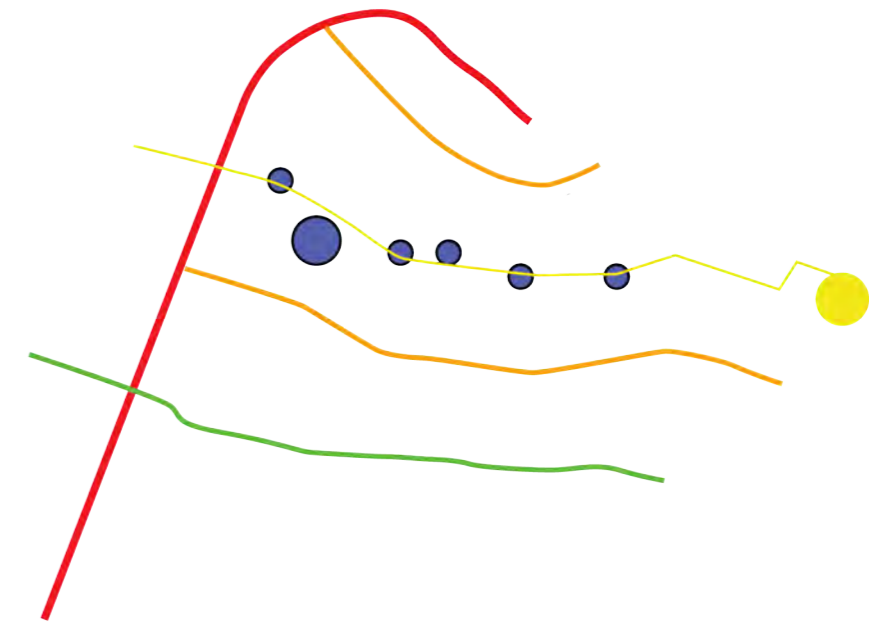

DE OPGAVE

VISIE

VESTIA

BRUG

TOEKOMST




OVERZICHT

4 OOST - WEST VERBINDINGEN

SOCIALE VOORZIENINGEN

CHARLOISE FIETSPAD

TOEKOMSTBEELD

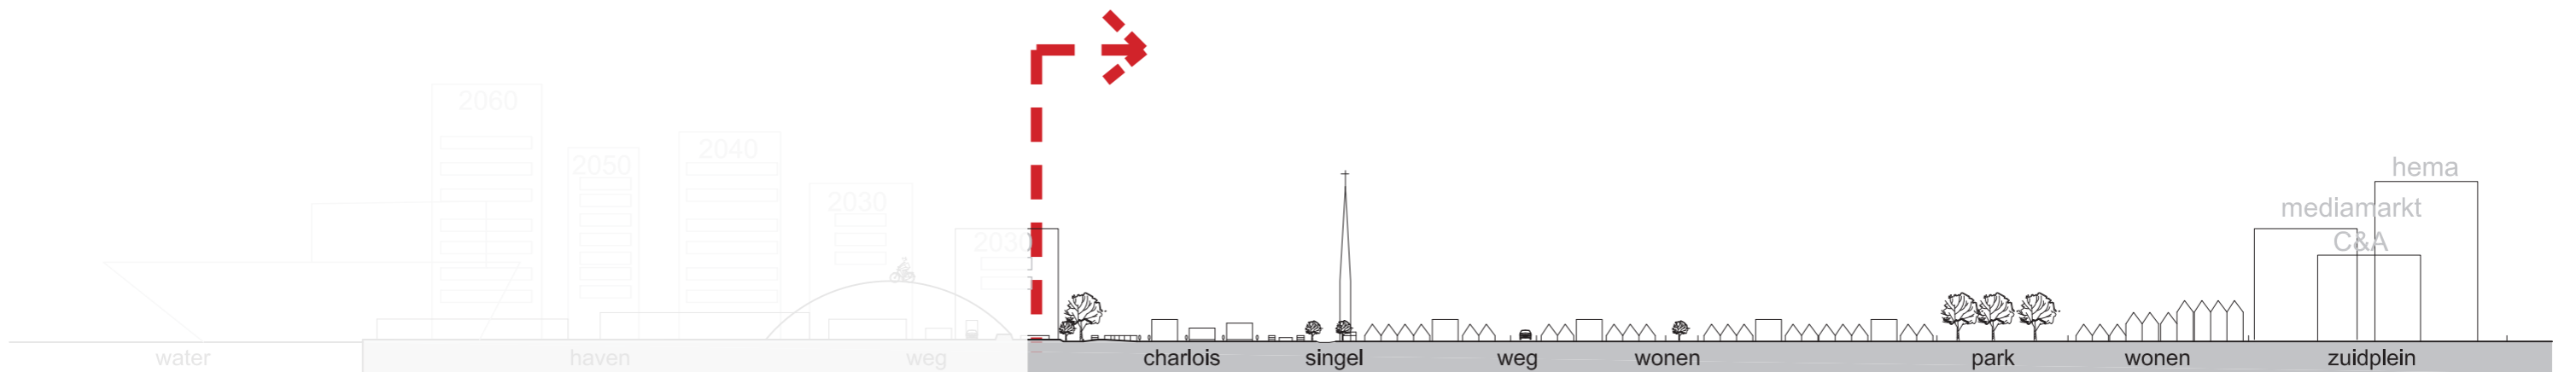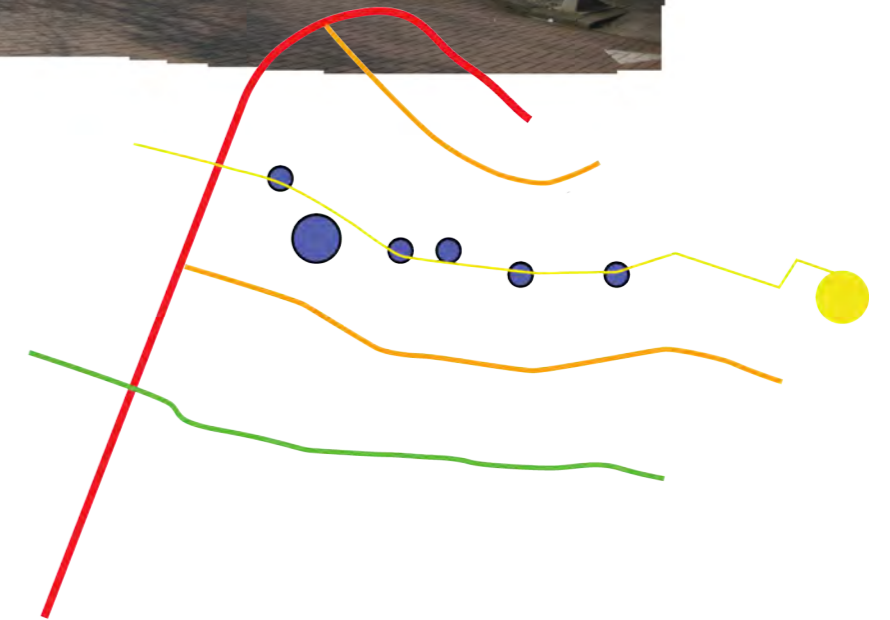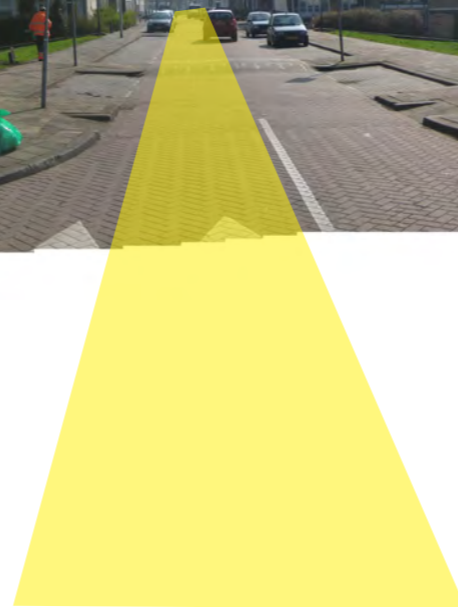

DE OPGAVE

VISIE

VESTIA

BRUG

TOEKOMST



OVERZICHT

4 OOST - WEST VERBINDINGEN

SOCIALE VOORZIENINGEN

FIETSAS (jong en oud)

TOEKOMSTBEELD

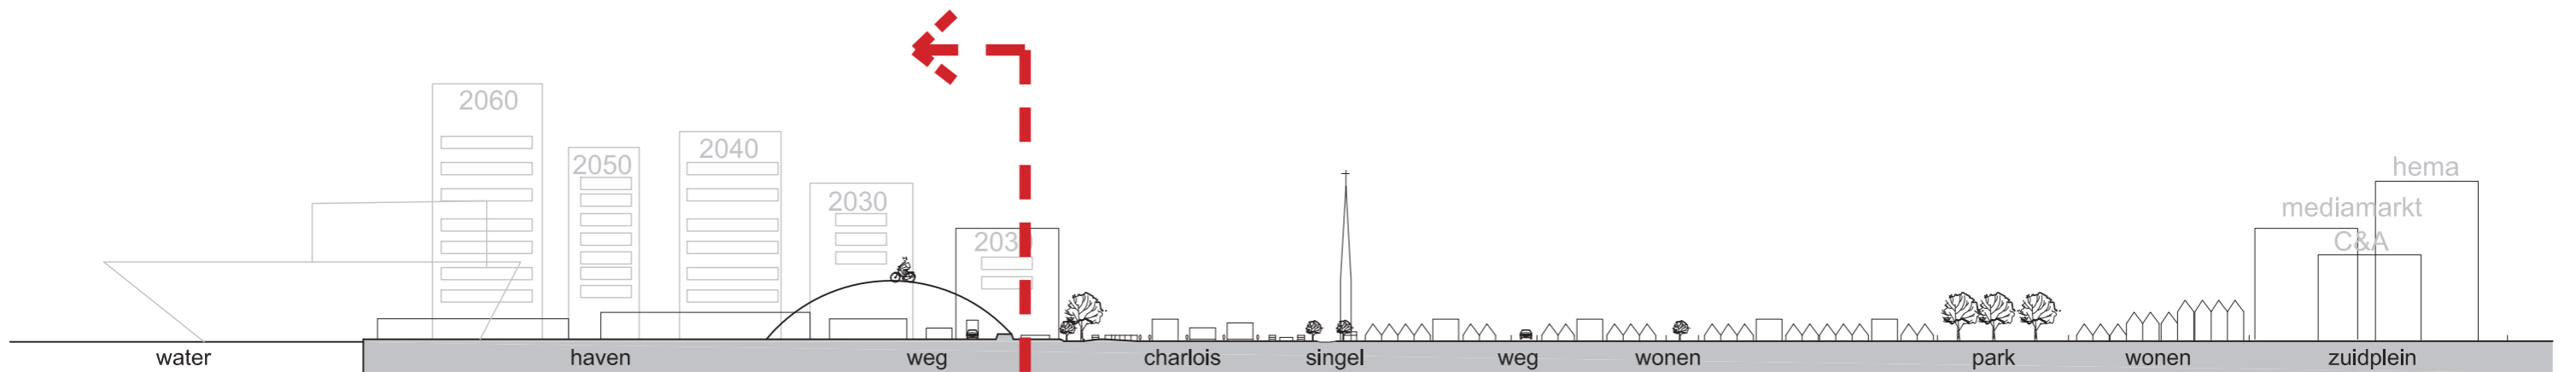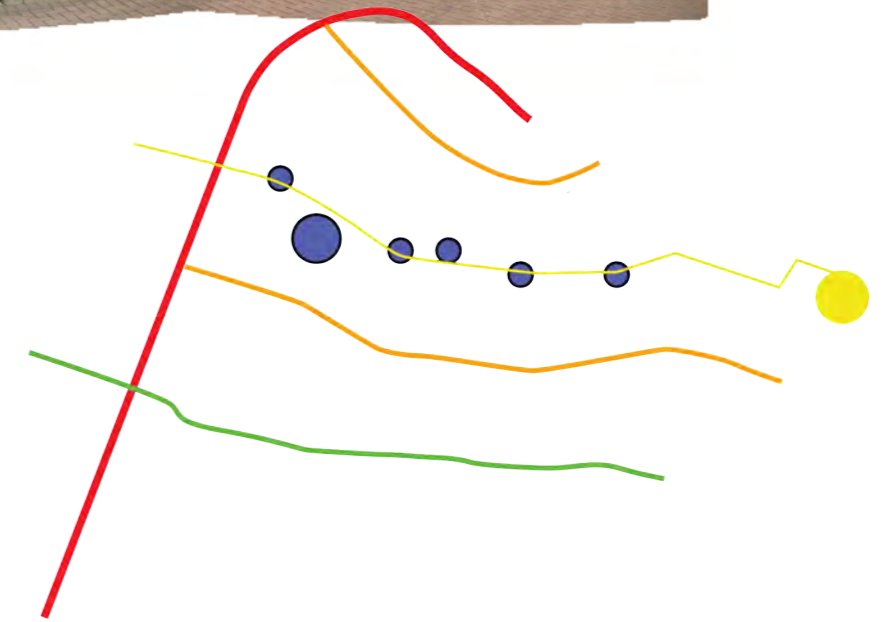

DE OPGAVE

VISIE

VESTIA

BRUG


TOEKOMST

OVERZICHT

HUIDIGE PLANNEN

NIEUWE PLANNEN


IMPRESSIES

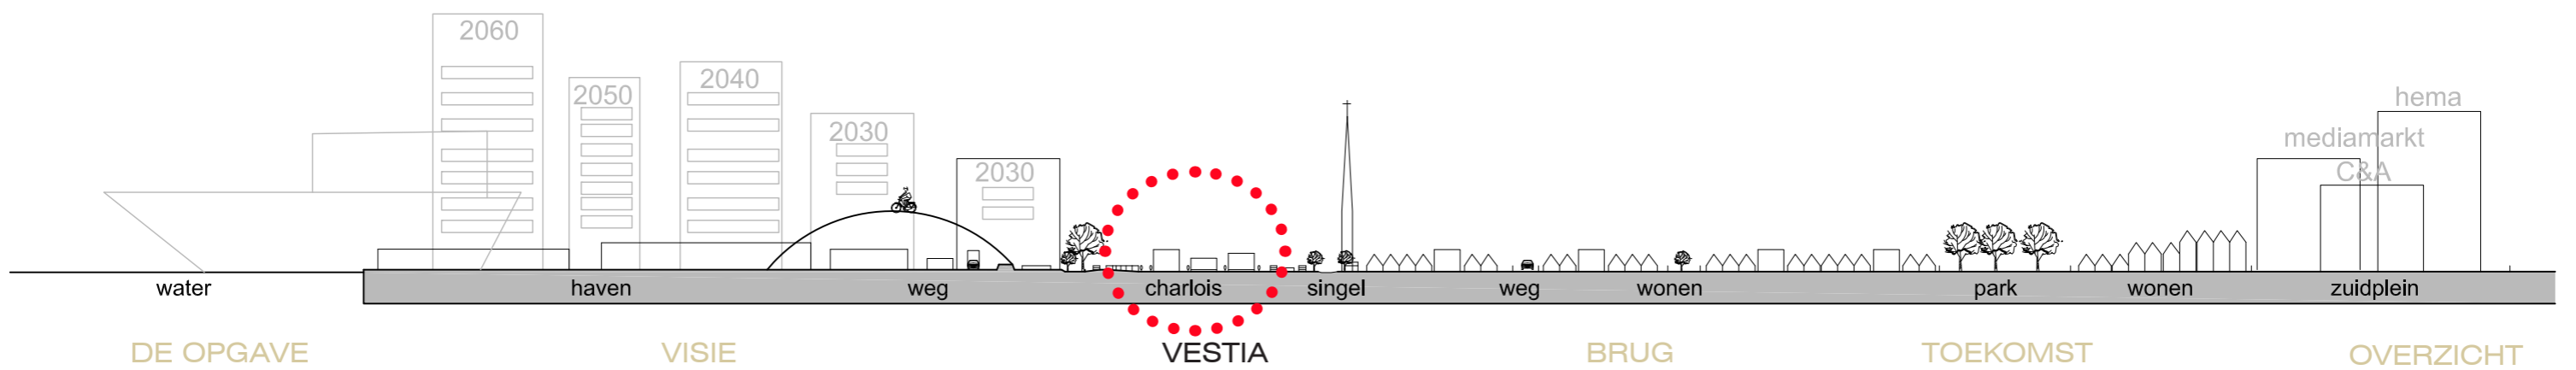



HUIDIGE PLANNEN

NIEUWE PLANNEN

IMPRESSIES

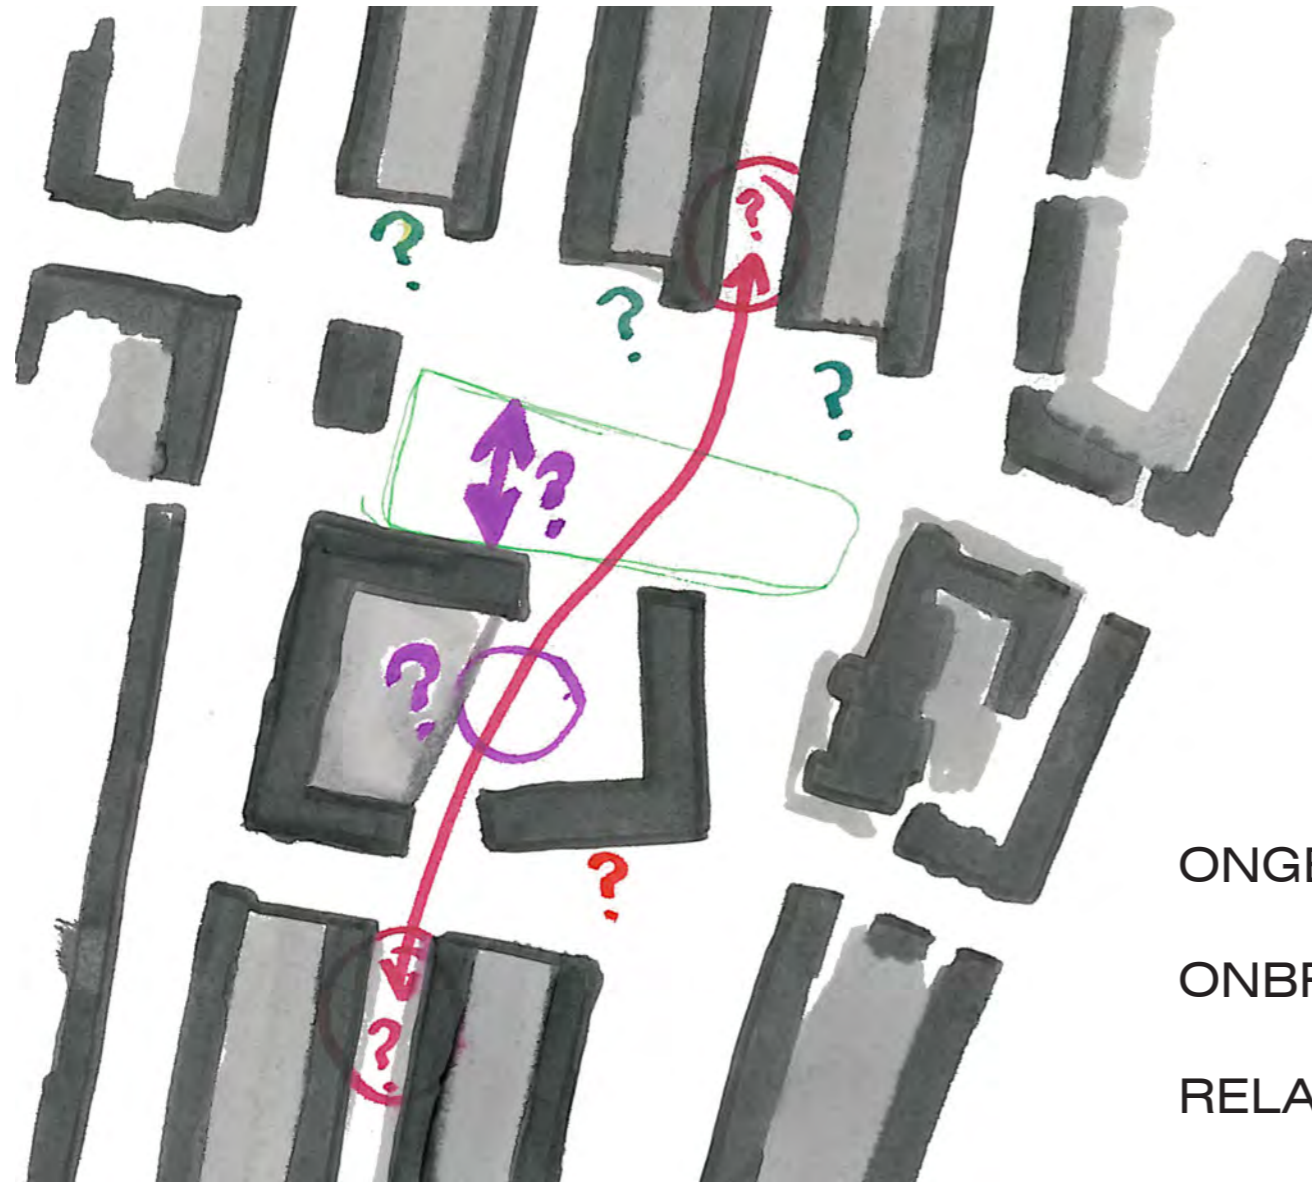



ONGELUKKIGE ROUTE
 ONBRUIKBARE OR
 RELATIE JONG-LOUD
 SEMI-OPENBAAR?

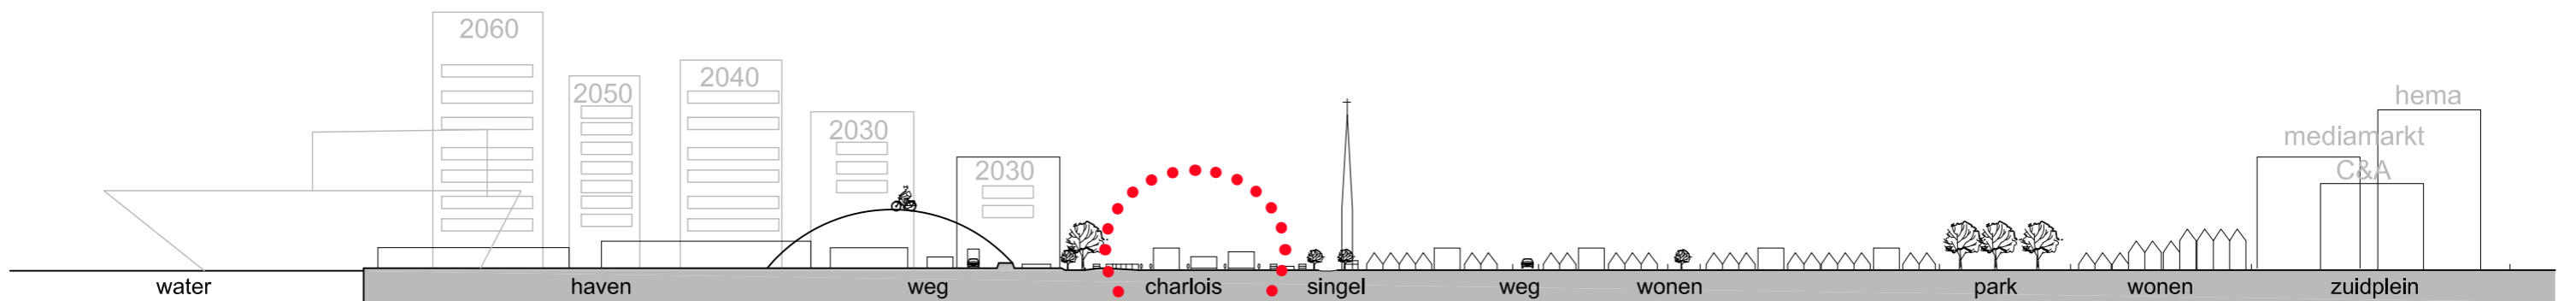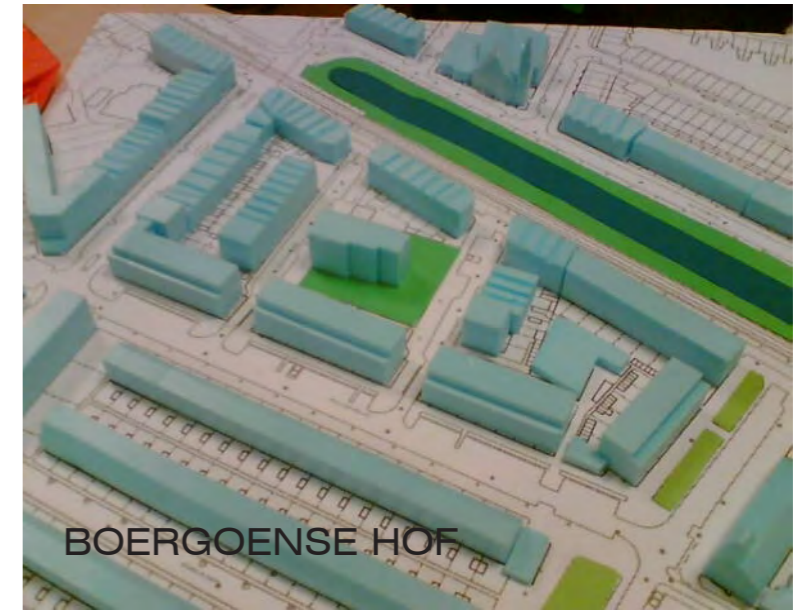

HUIDIGE PLANNEN

NIEUWE PLANNEN

IMPRESSIES

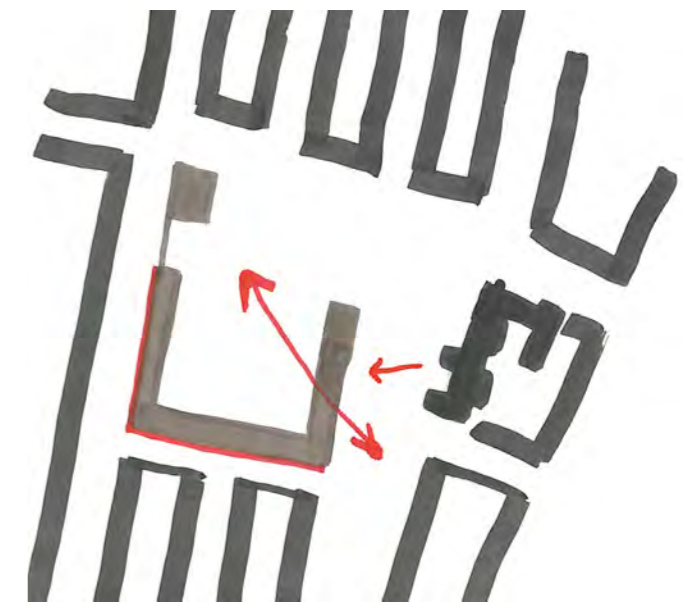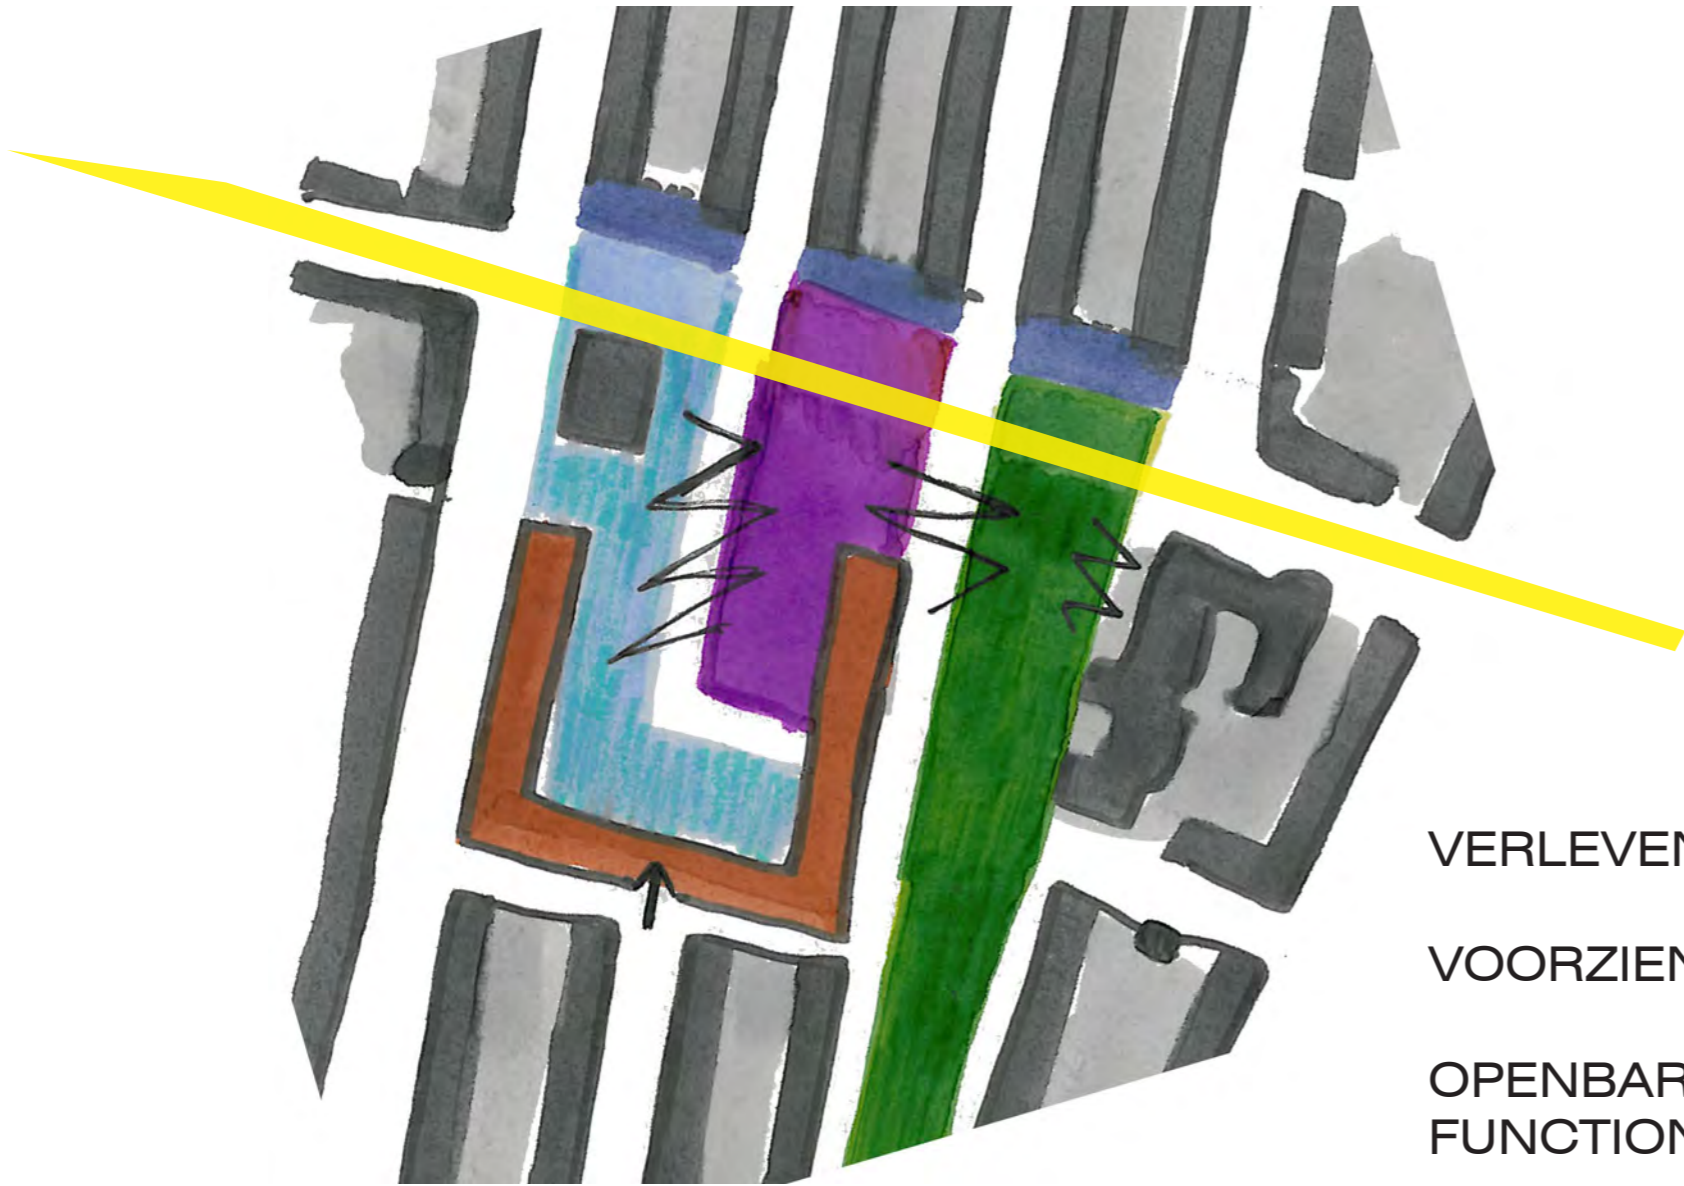


VERLEVENDIGEN

VOORZIENINGEN

OPENBARE RUIMTE
FUNCTIONEEL

KOPPELING BINNENRUIMTE
OUD-JONG

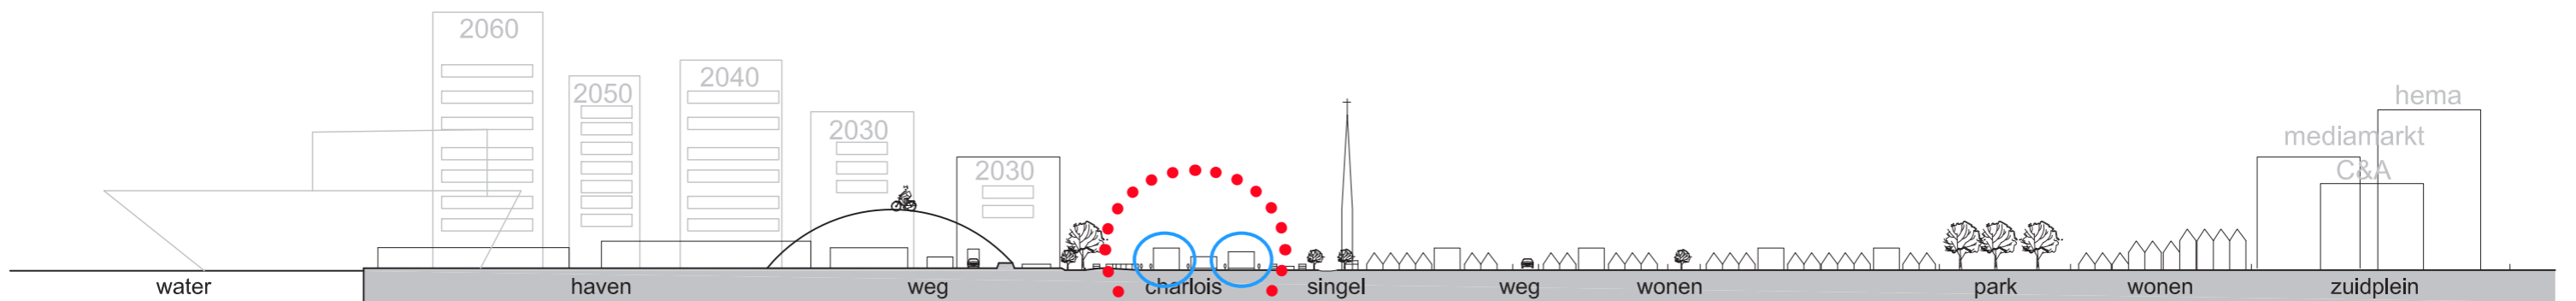

DE OPGAVE

VISIE

VESTIA

BRUG


TOEKOMST

OVERZICHT

HUDIGE PLANNEN

NIEUWE PLANNEN


IMPRESSIES

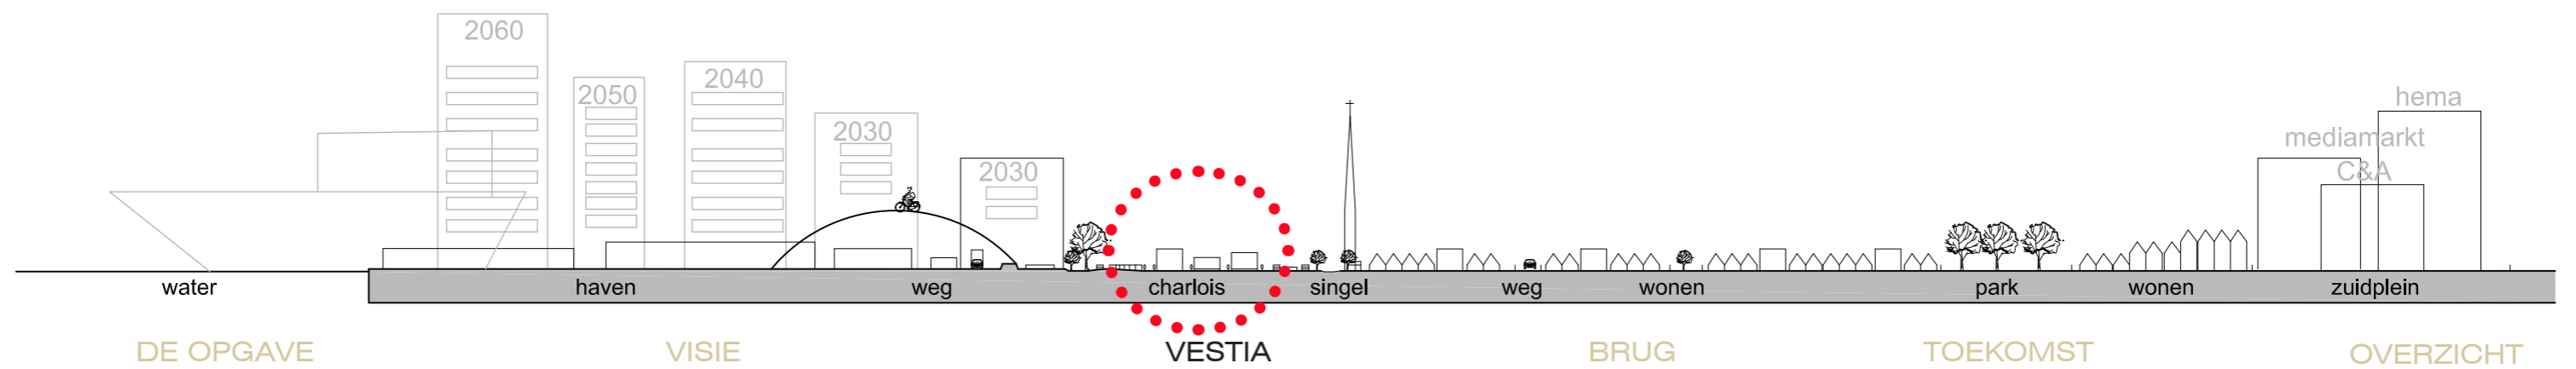

HUDIGE PLANNEN

NIEUWE PLANNEN


IMPRESSIES

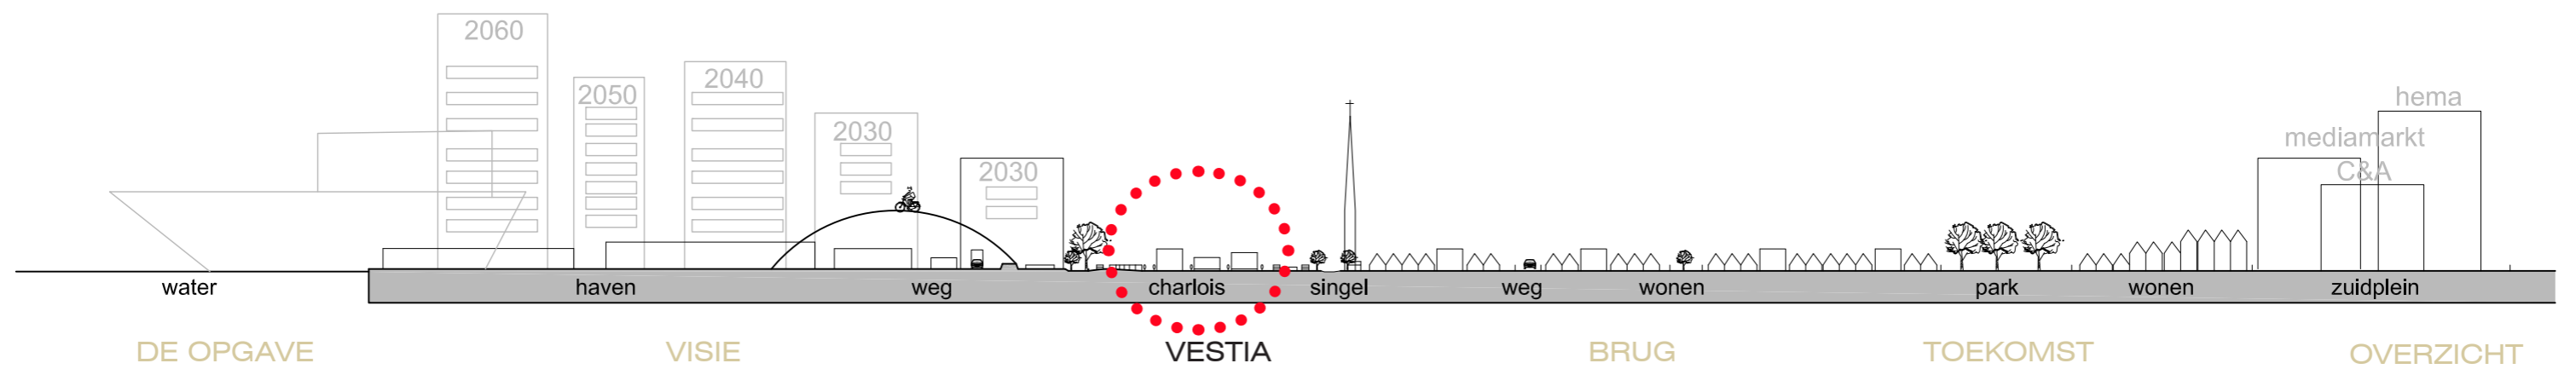

HUIDIGE PLANNEN

NIEUWE PLANNEN

IMPRESSIES

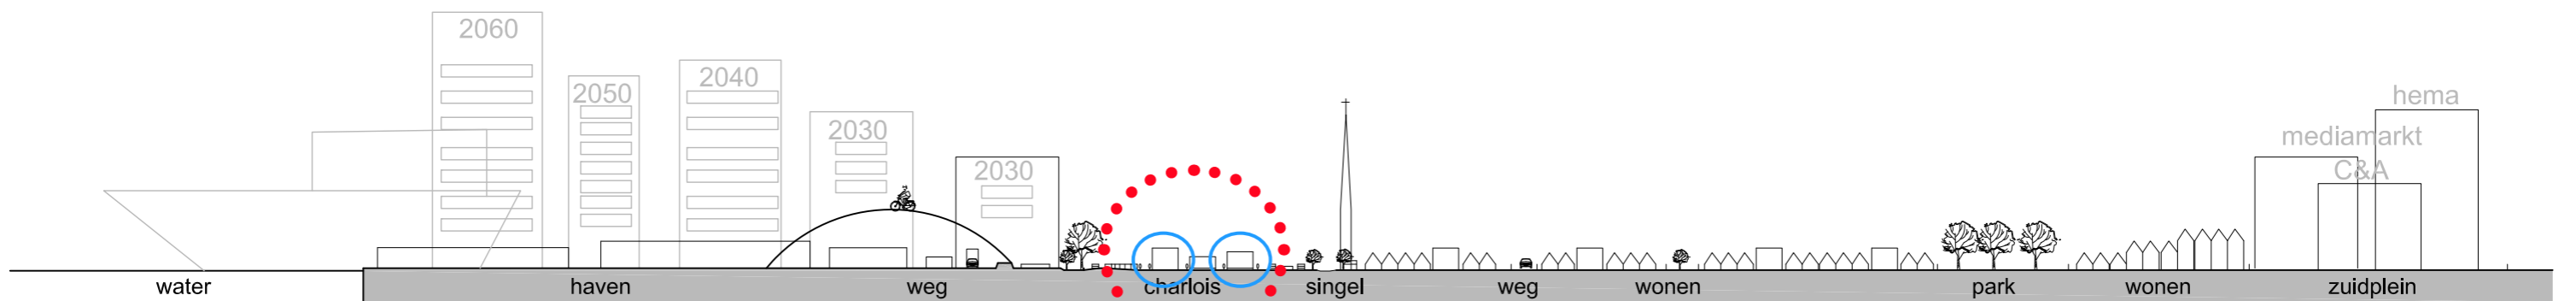

DE OPGAVE

VISIE

VESTIA

BRUG



TOEKOMST

OVERZICHT

HUIDIGE PLANNEN

NIEUWE PLANNEN

IMPRESSIES

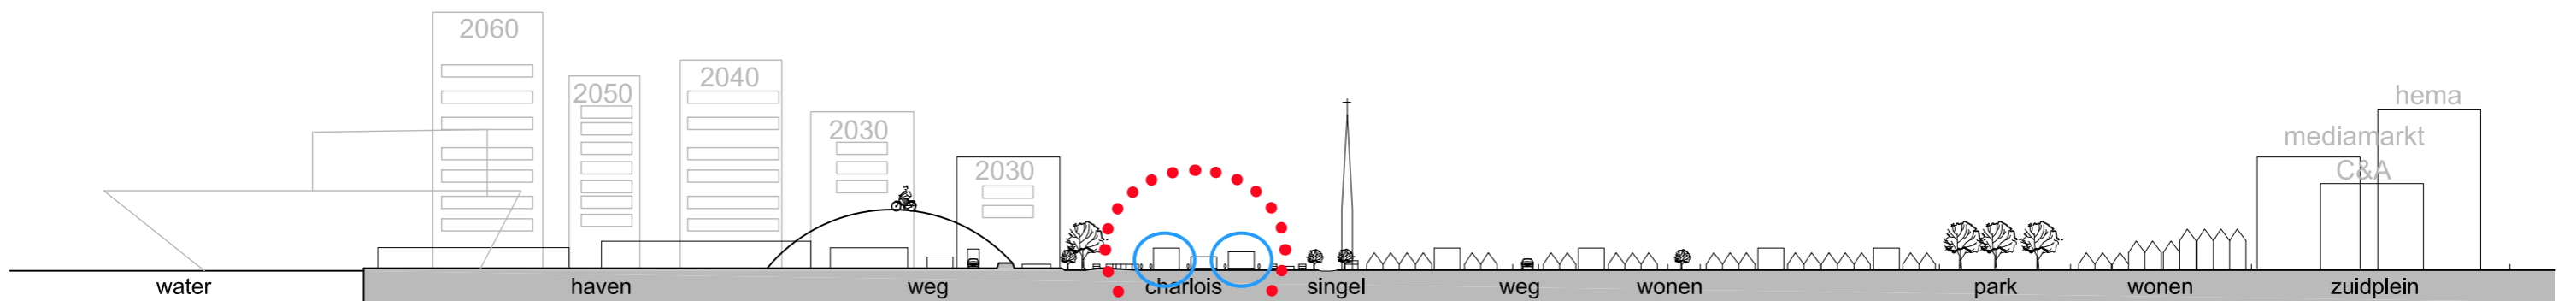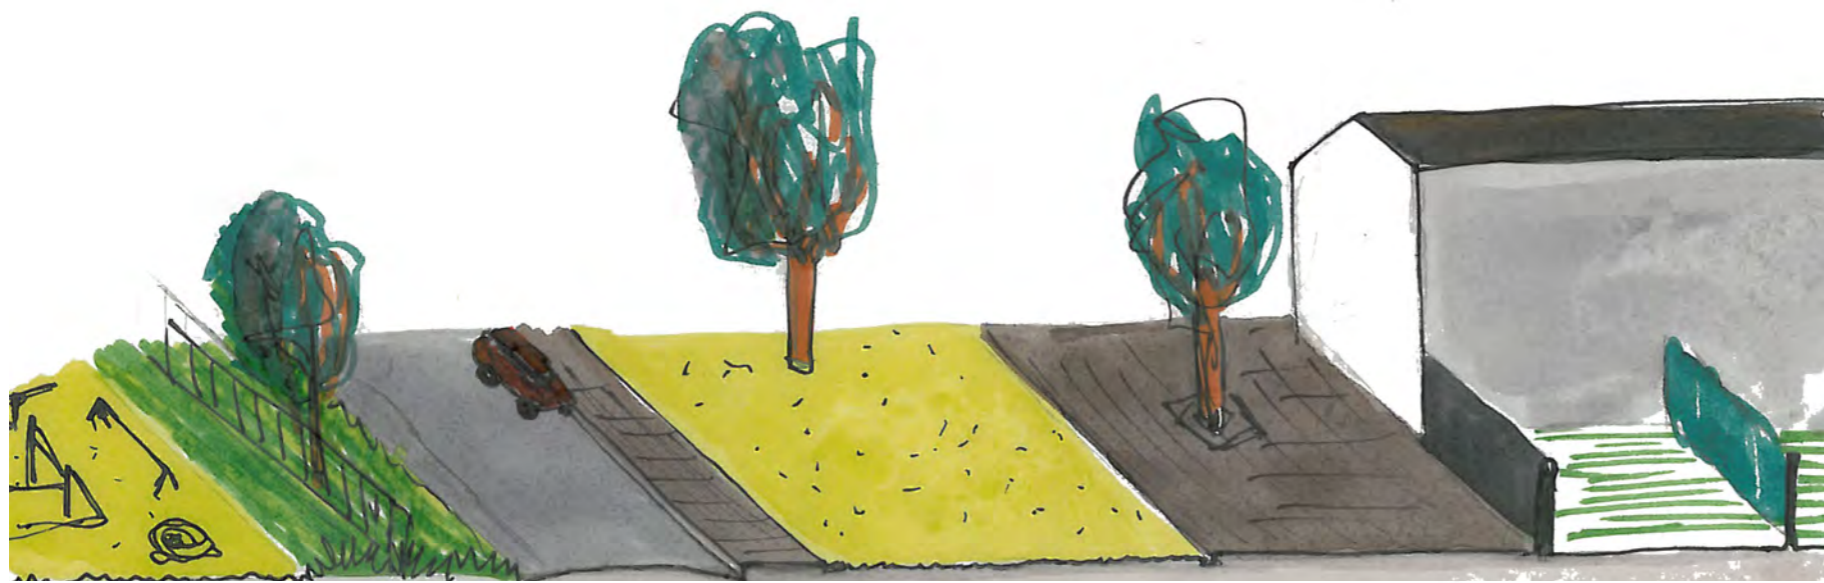

DE OPGAVE

VISIE

VESTIA

BRUG


TOEKOMST

OVERZICHT

HUDIGE PLANNEN

NIEUWE PLANNEN

IMPRESSIES

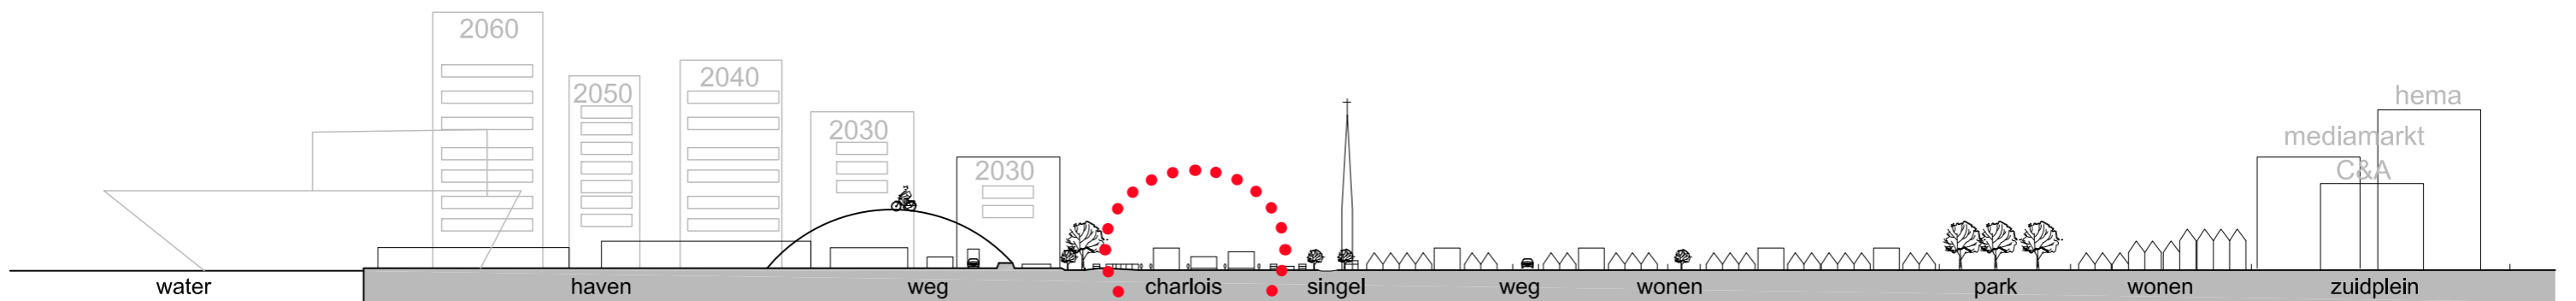

DE OPGAVE

VISIE

VESTIA

BRUG


TOEKOMST


OVERZICHT

HUDIGE PLANNEN

NIEUWE PLANNEN

IMPRESSIES

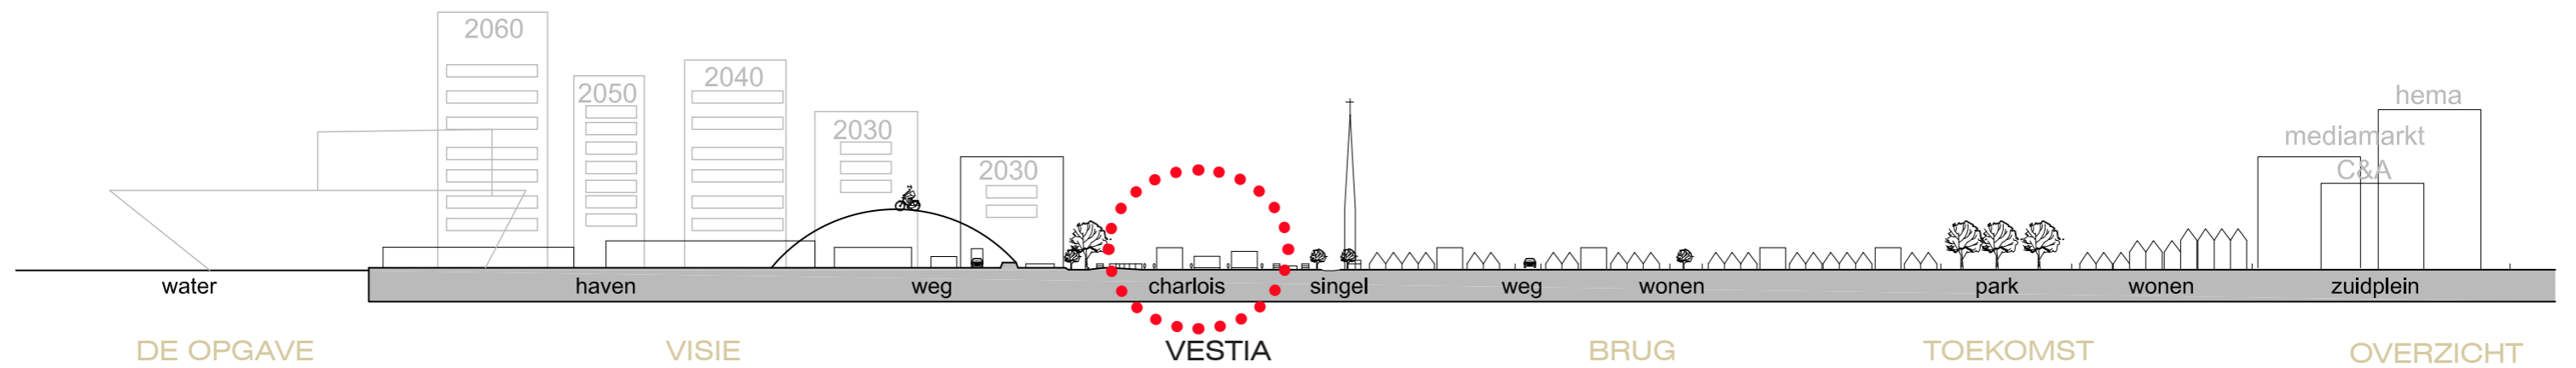

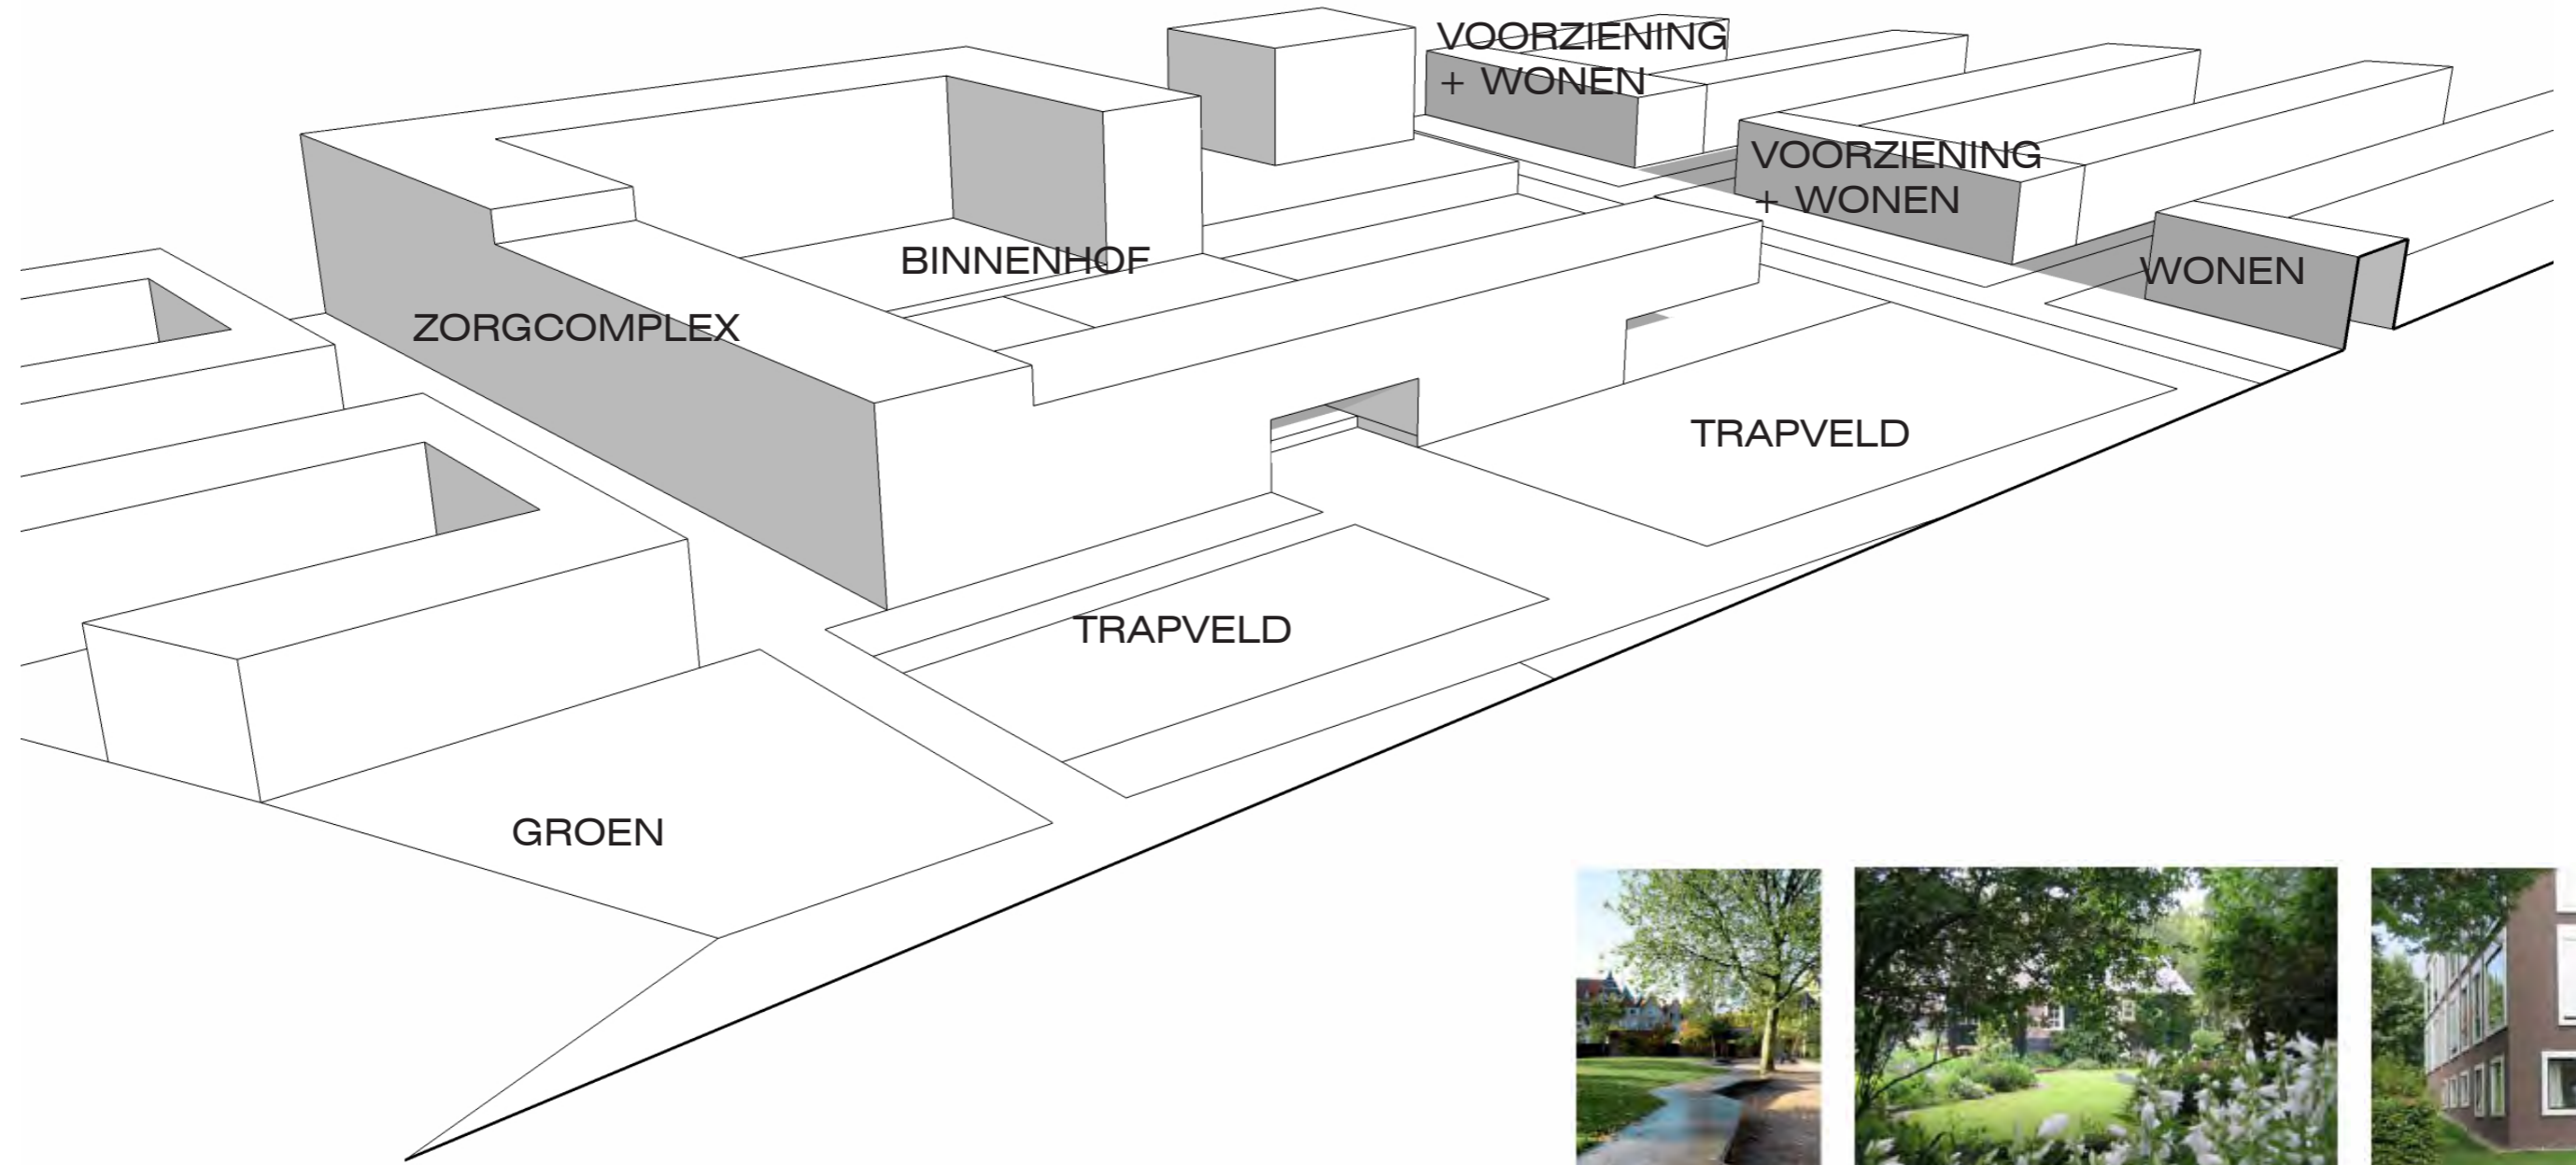


pad door hof (Michel van Gessel)



Informele groene kwaliteit



gebouw in groene rand (Gigon Guyer)

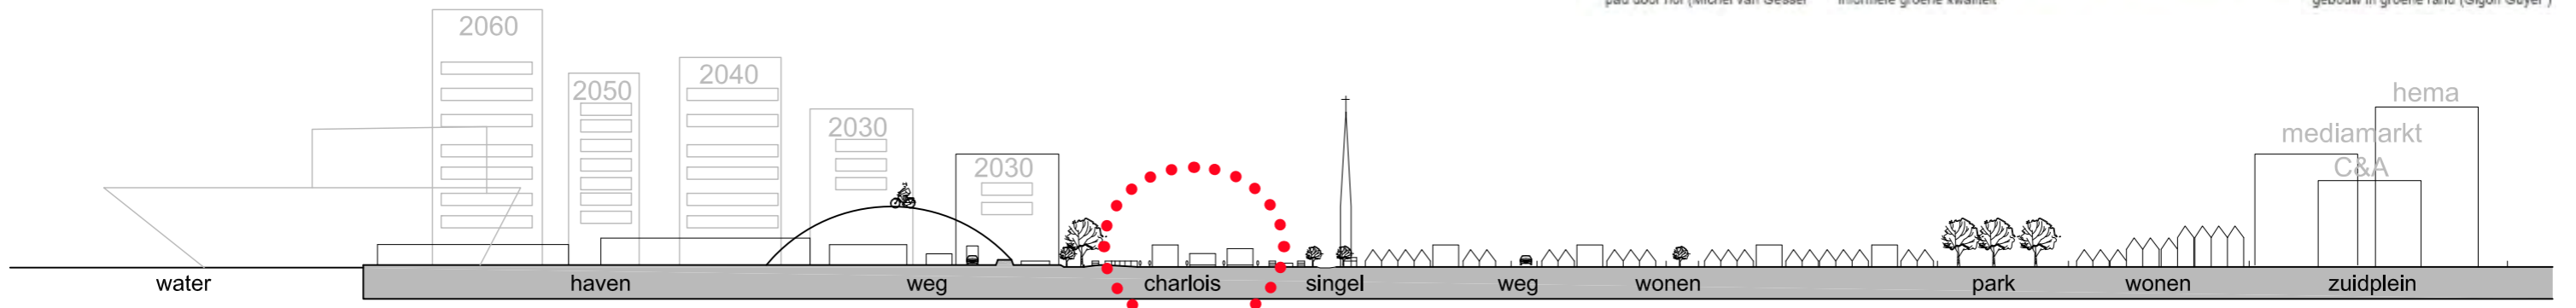

DE OPGAVE



VISIE


VESTIA

BRUG

TOEKOMST

OVERZICHT

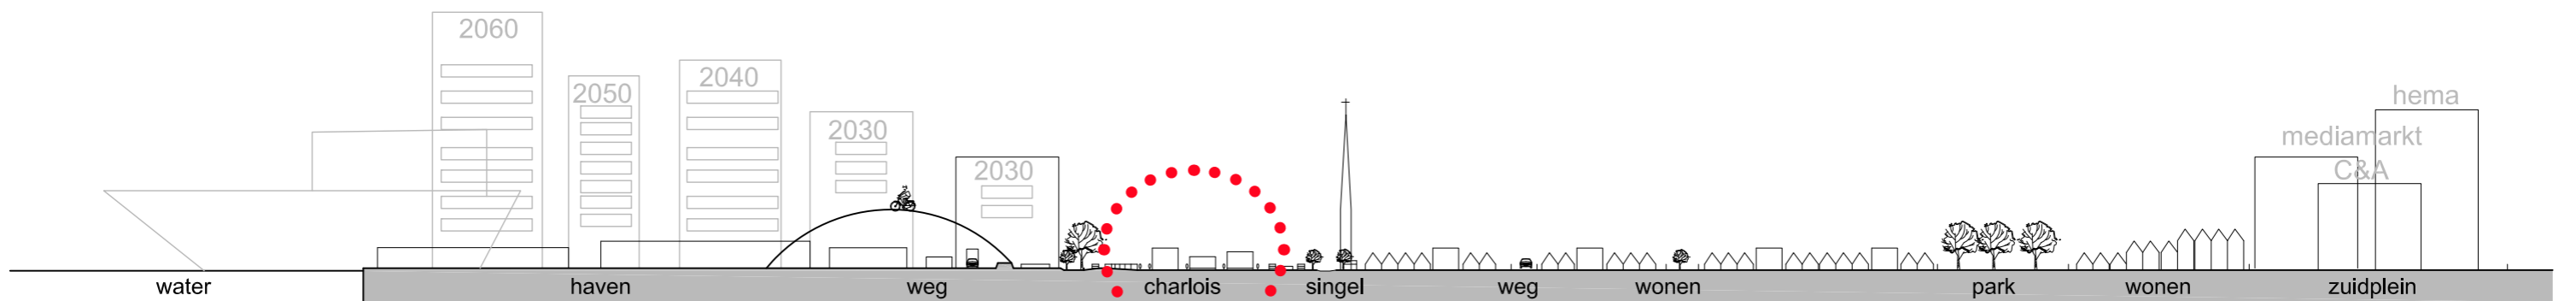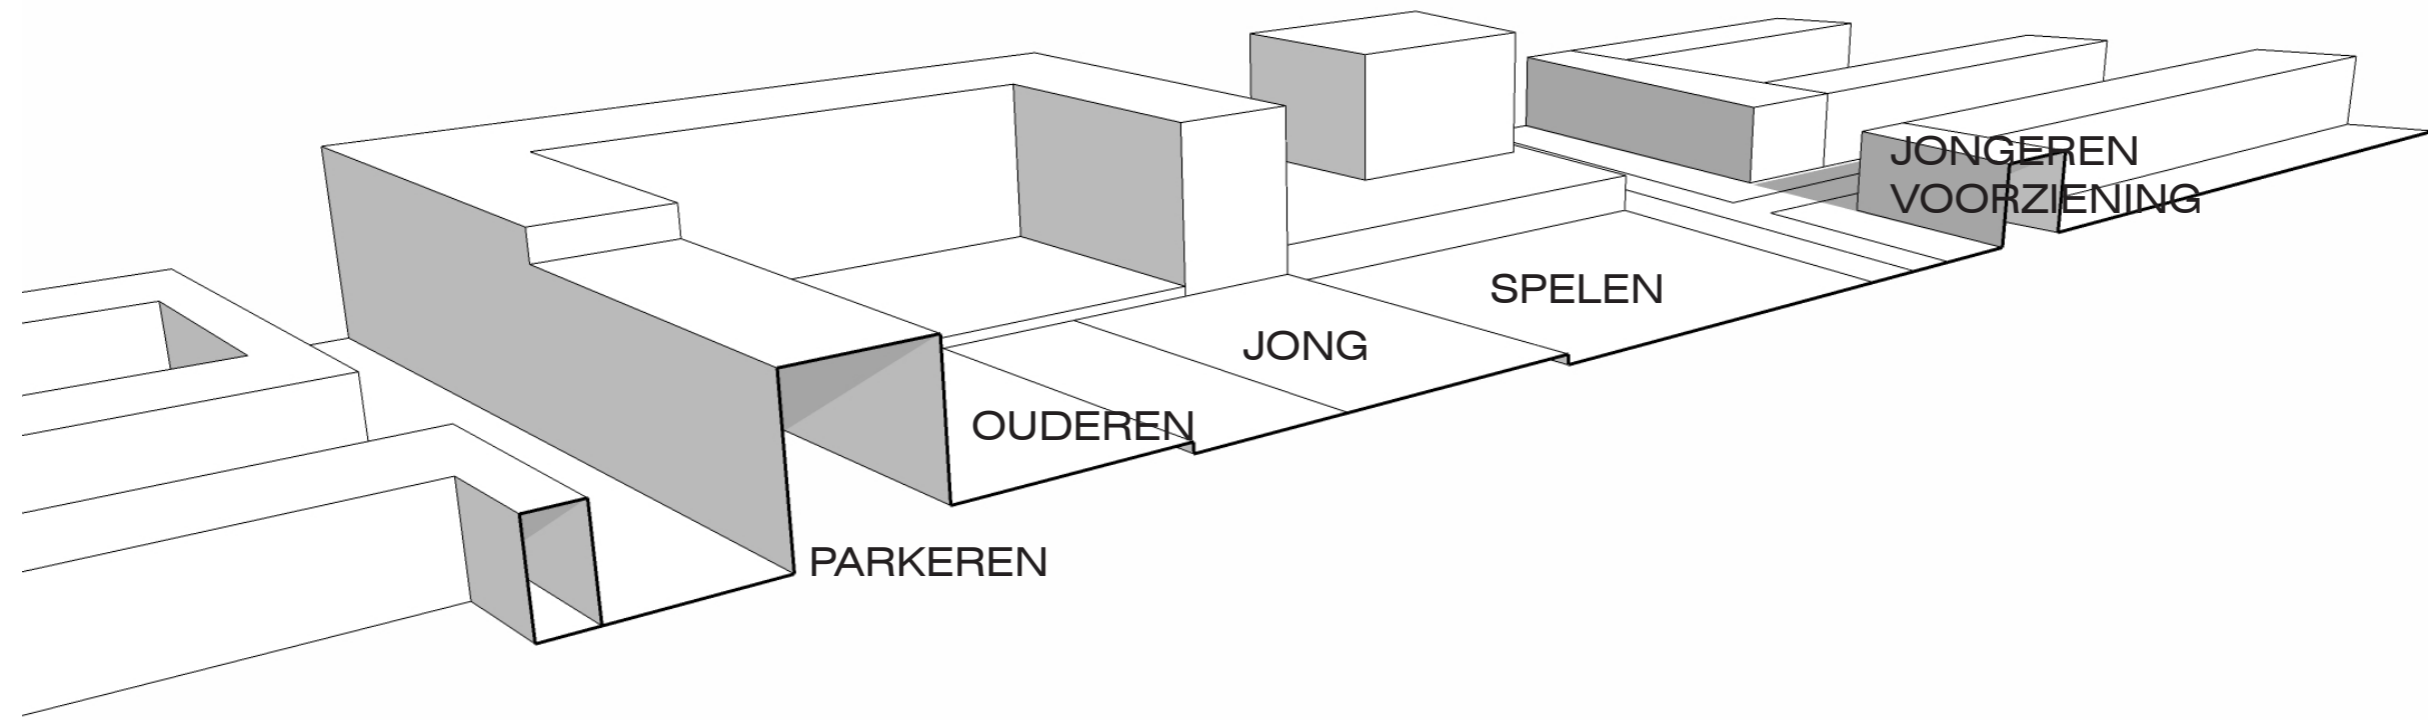


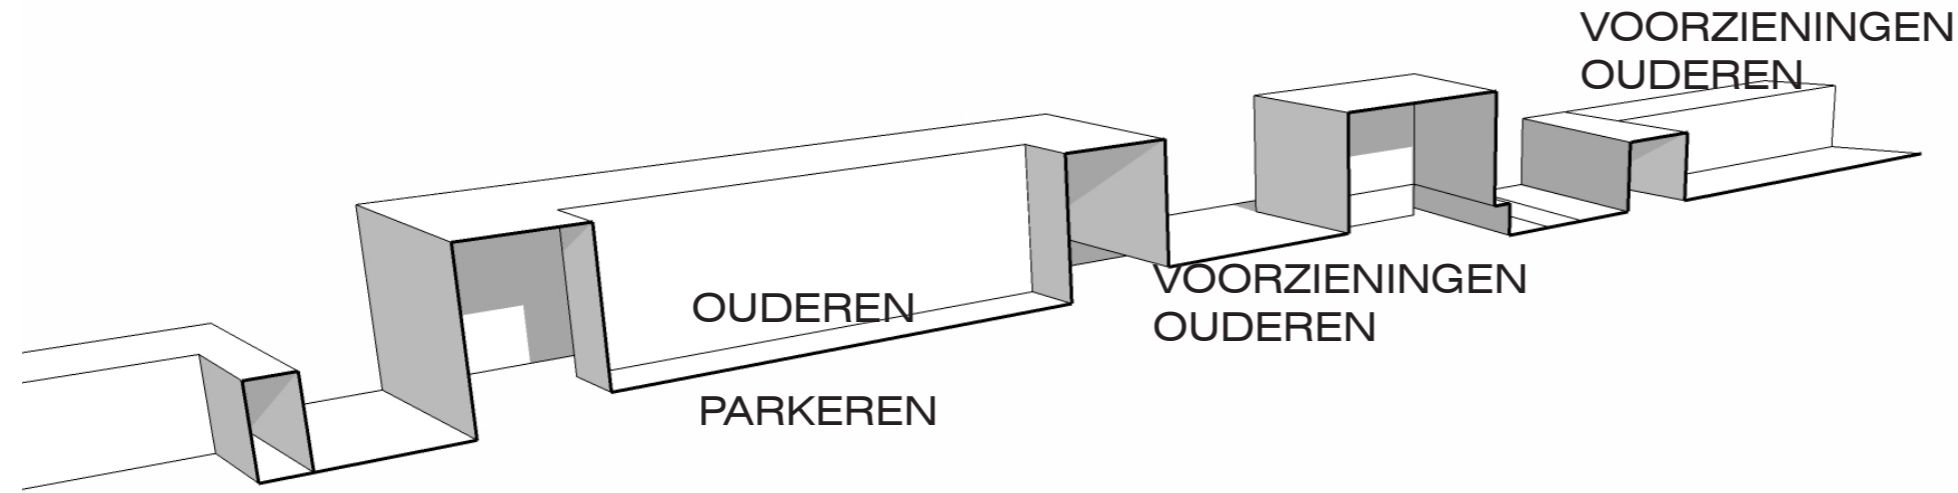

binnenkant (Kemper Thill)



galerij balkon combinatie (Massa)

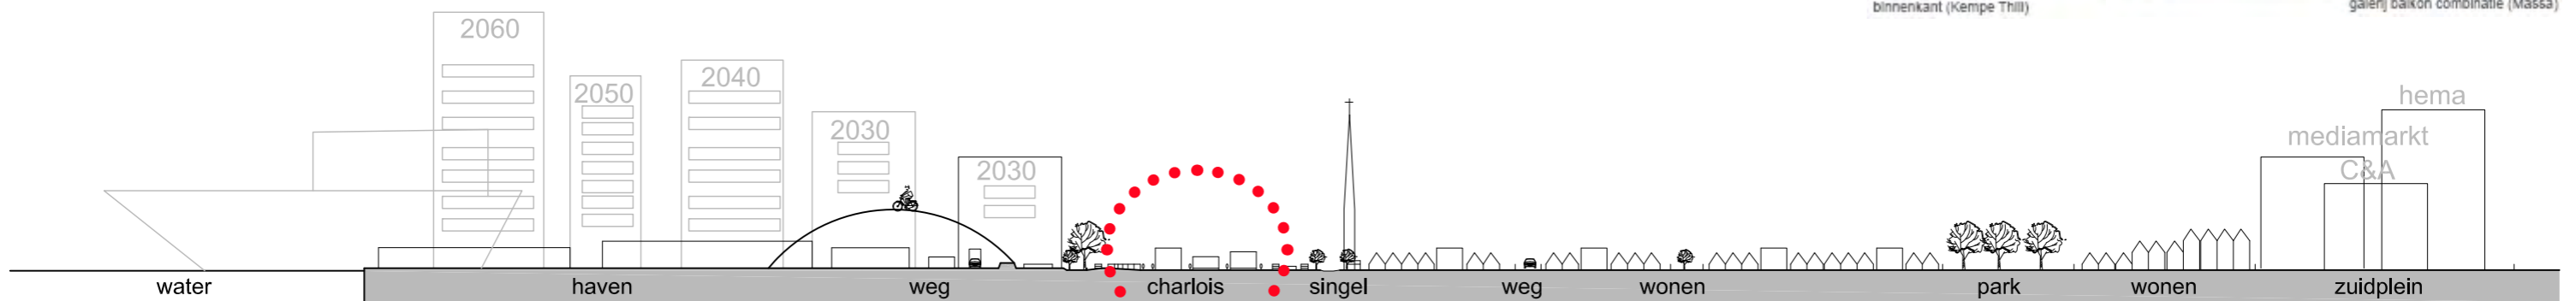

DE OPGAVE

VISIE

VESTIA

BRUG



TOEKOMST

OVERZICHT

BESTAANDE SITUATIE

SCHETSEN

UITWERKING

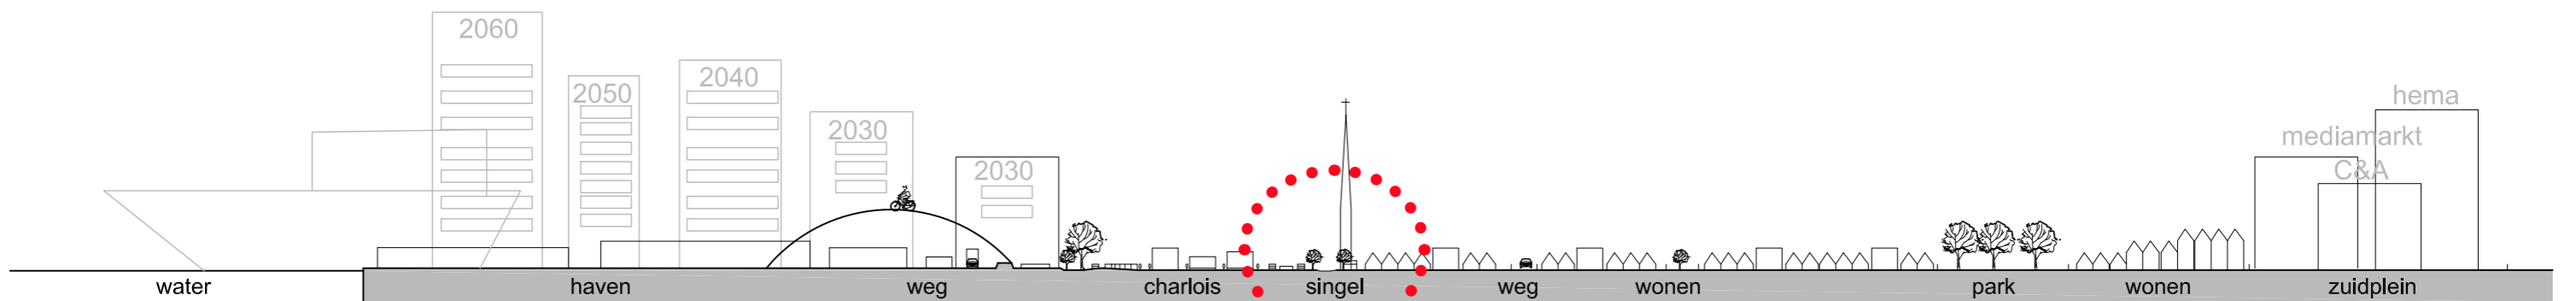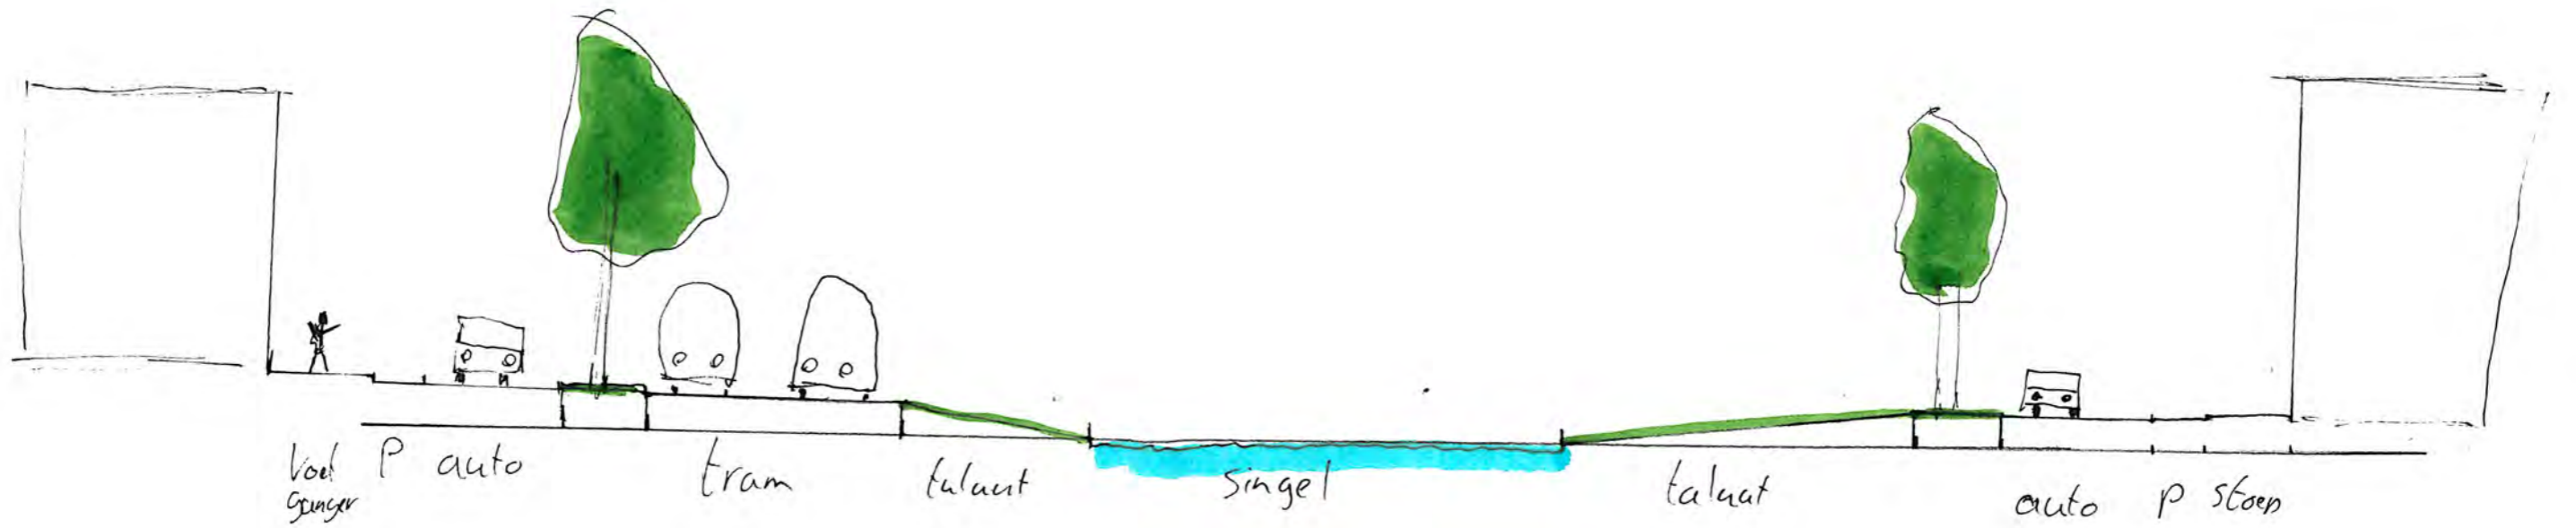

DE OPGAVE

VISIE

VESTIA

BRUG




TOEKOMST

OVERZICHT

BESTAANDE SITUATIE

SCHETSEN

UITWERKING

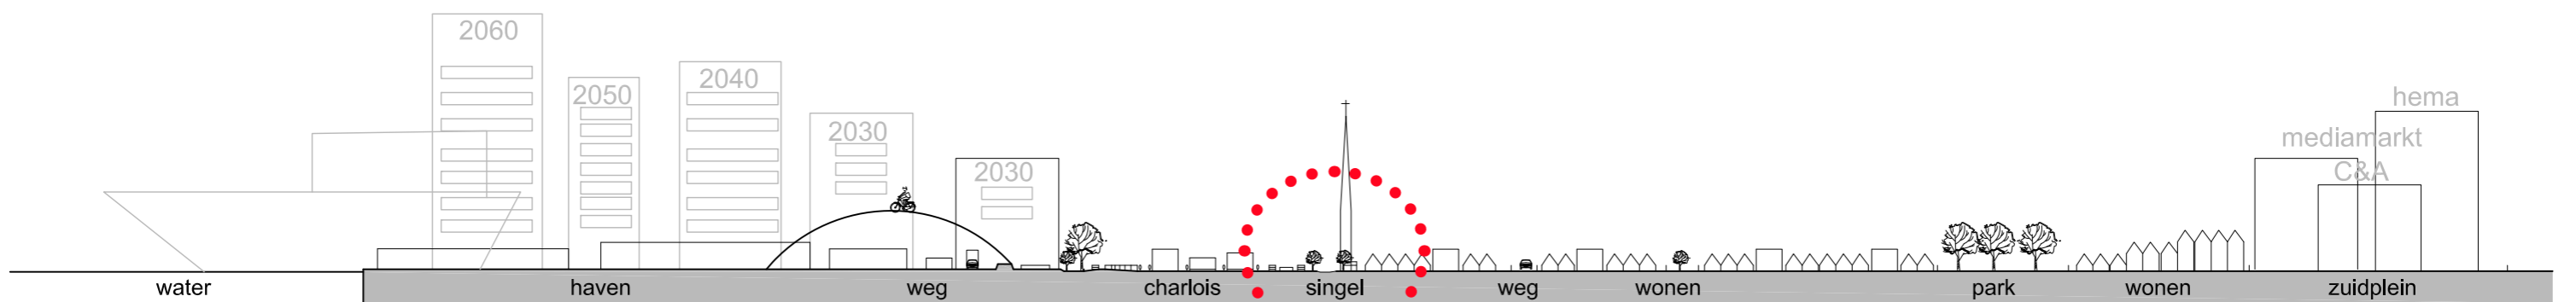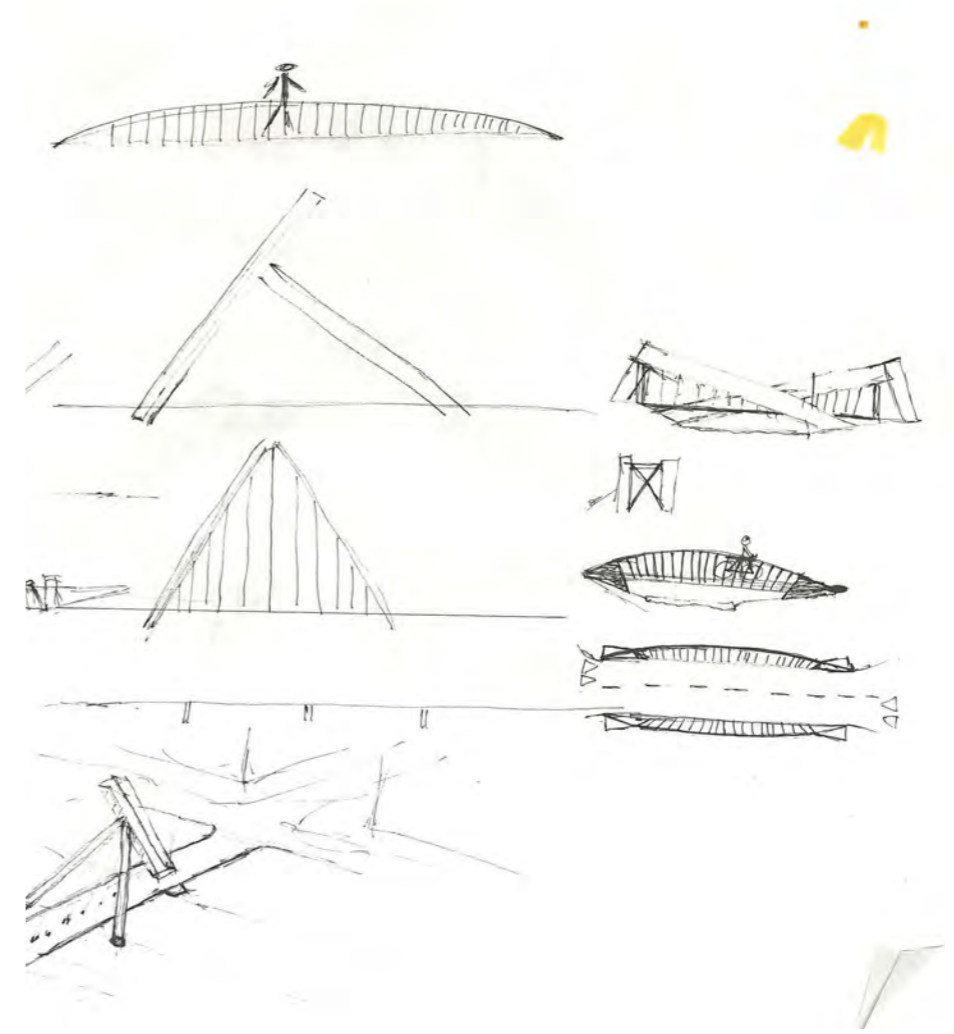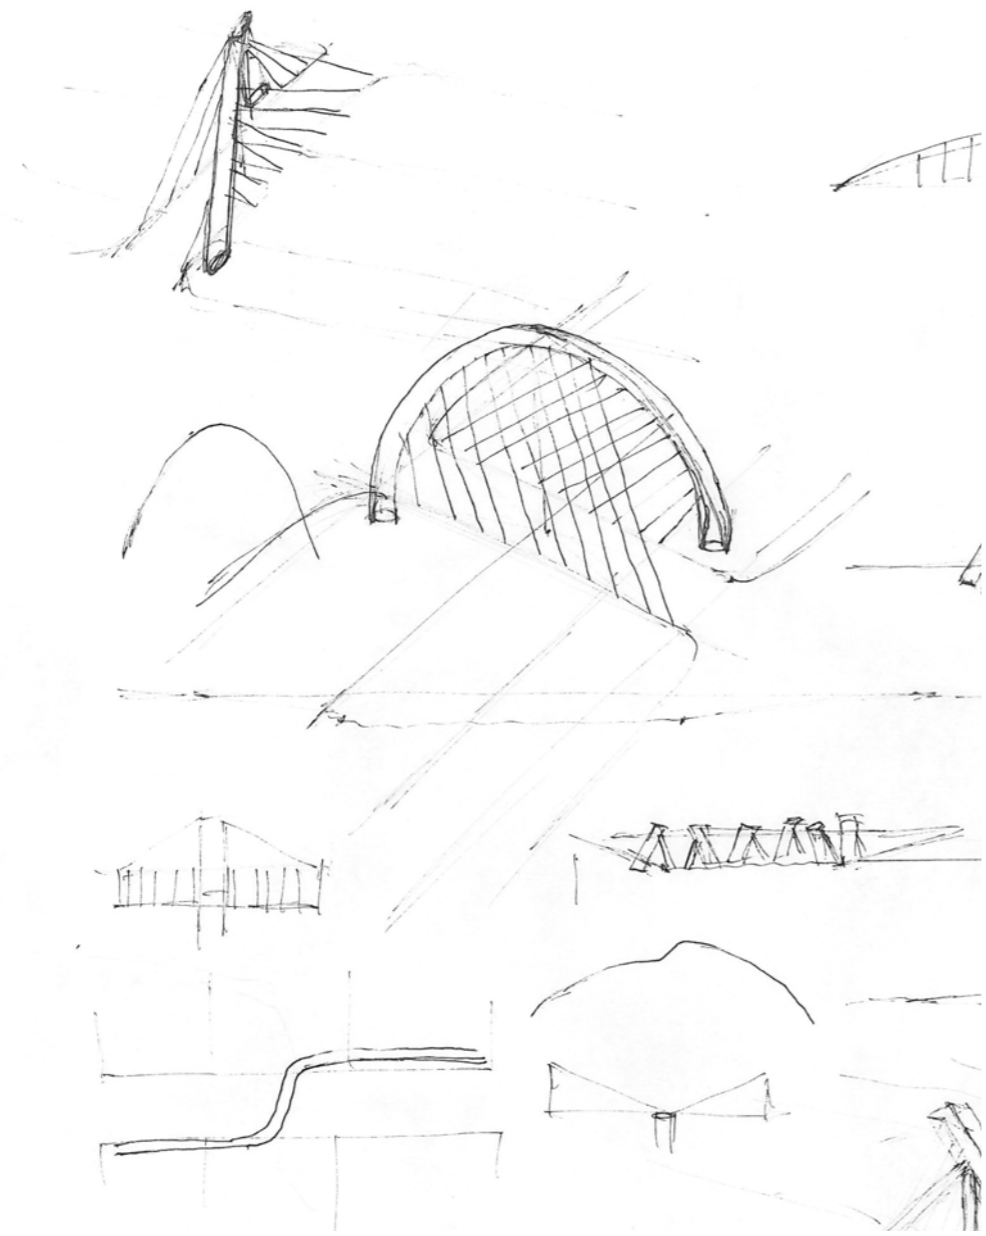

DE OPGAVE

VISIE

VESTIA

BRUG




TOEKOMST

OVERZICHT

BESTAANDE SITUATIE

SCHETSEN

UITWERKING

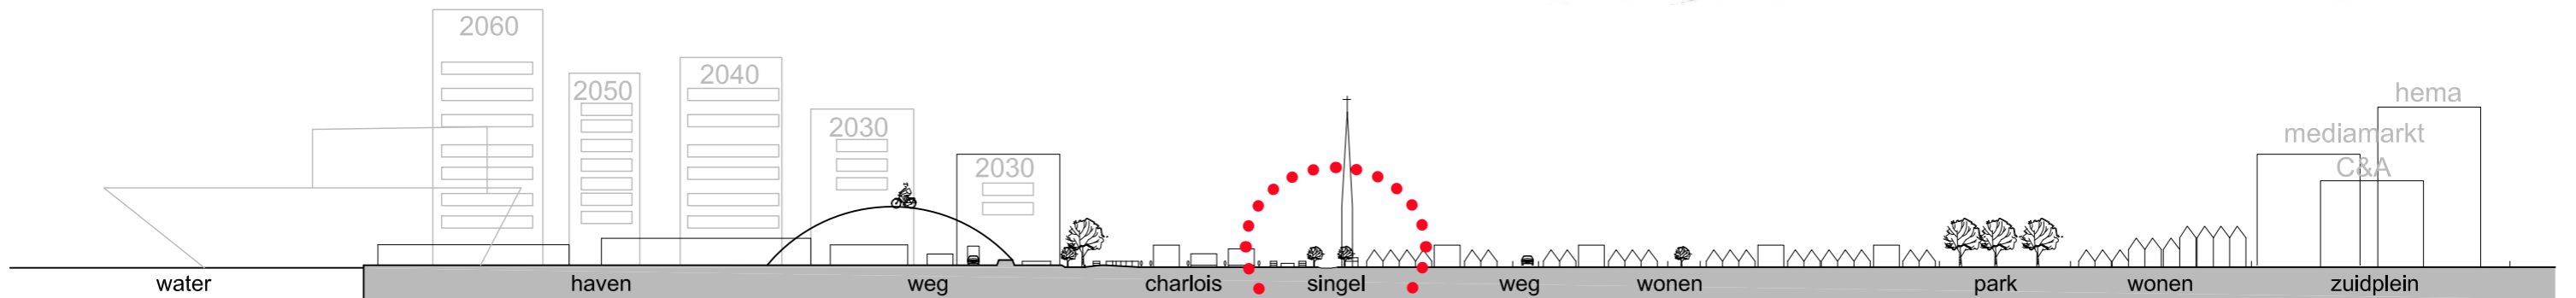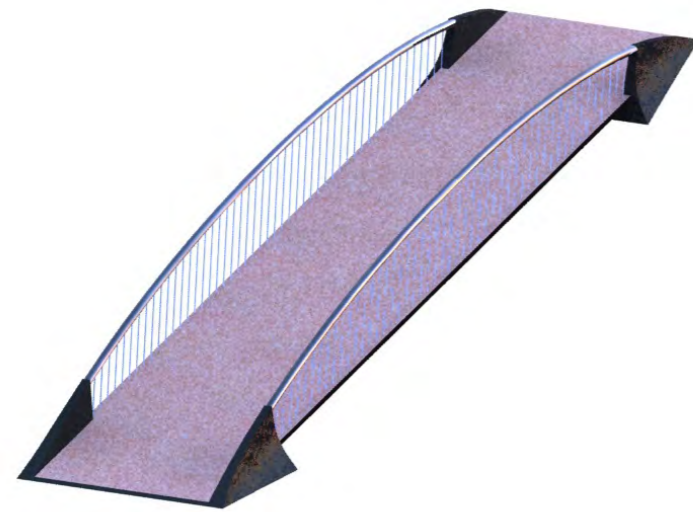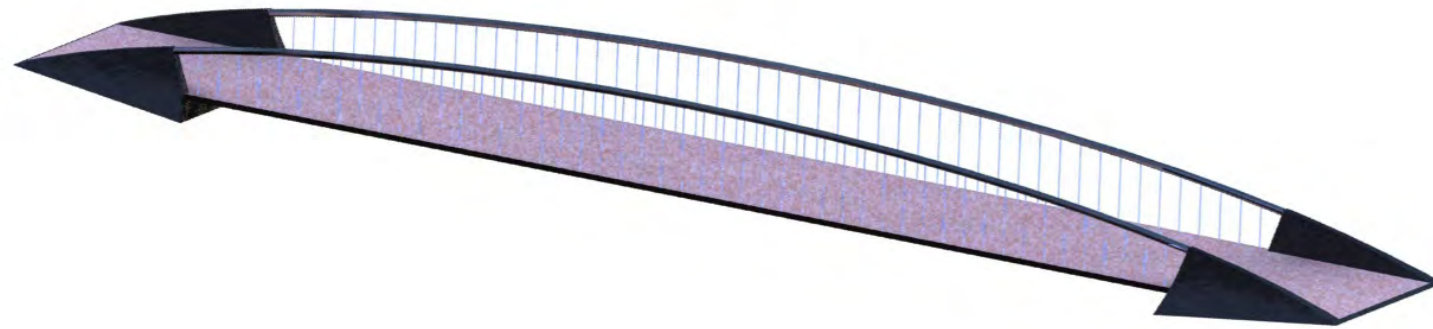

DE OPGAVE

VISIE

VESTIA

BRUG



TOEKOMST

OVERZICHT

WAALSTROOK

DE OVERGANG

DE HAVEN

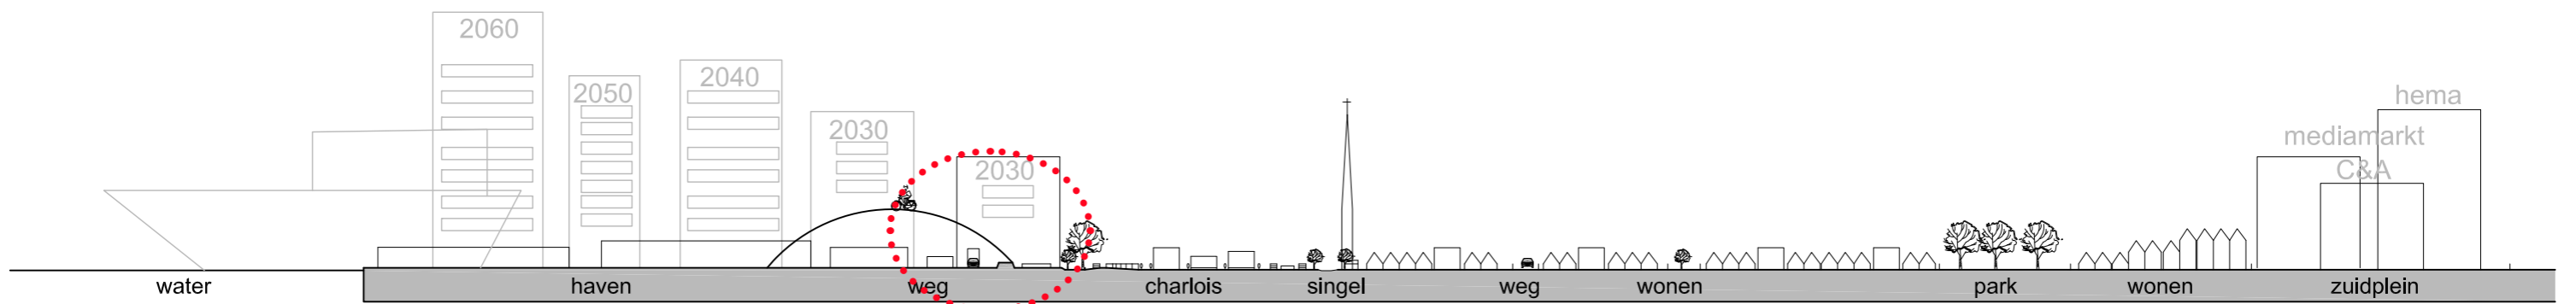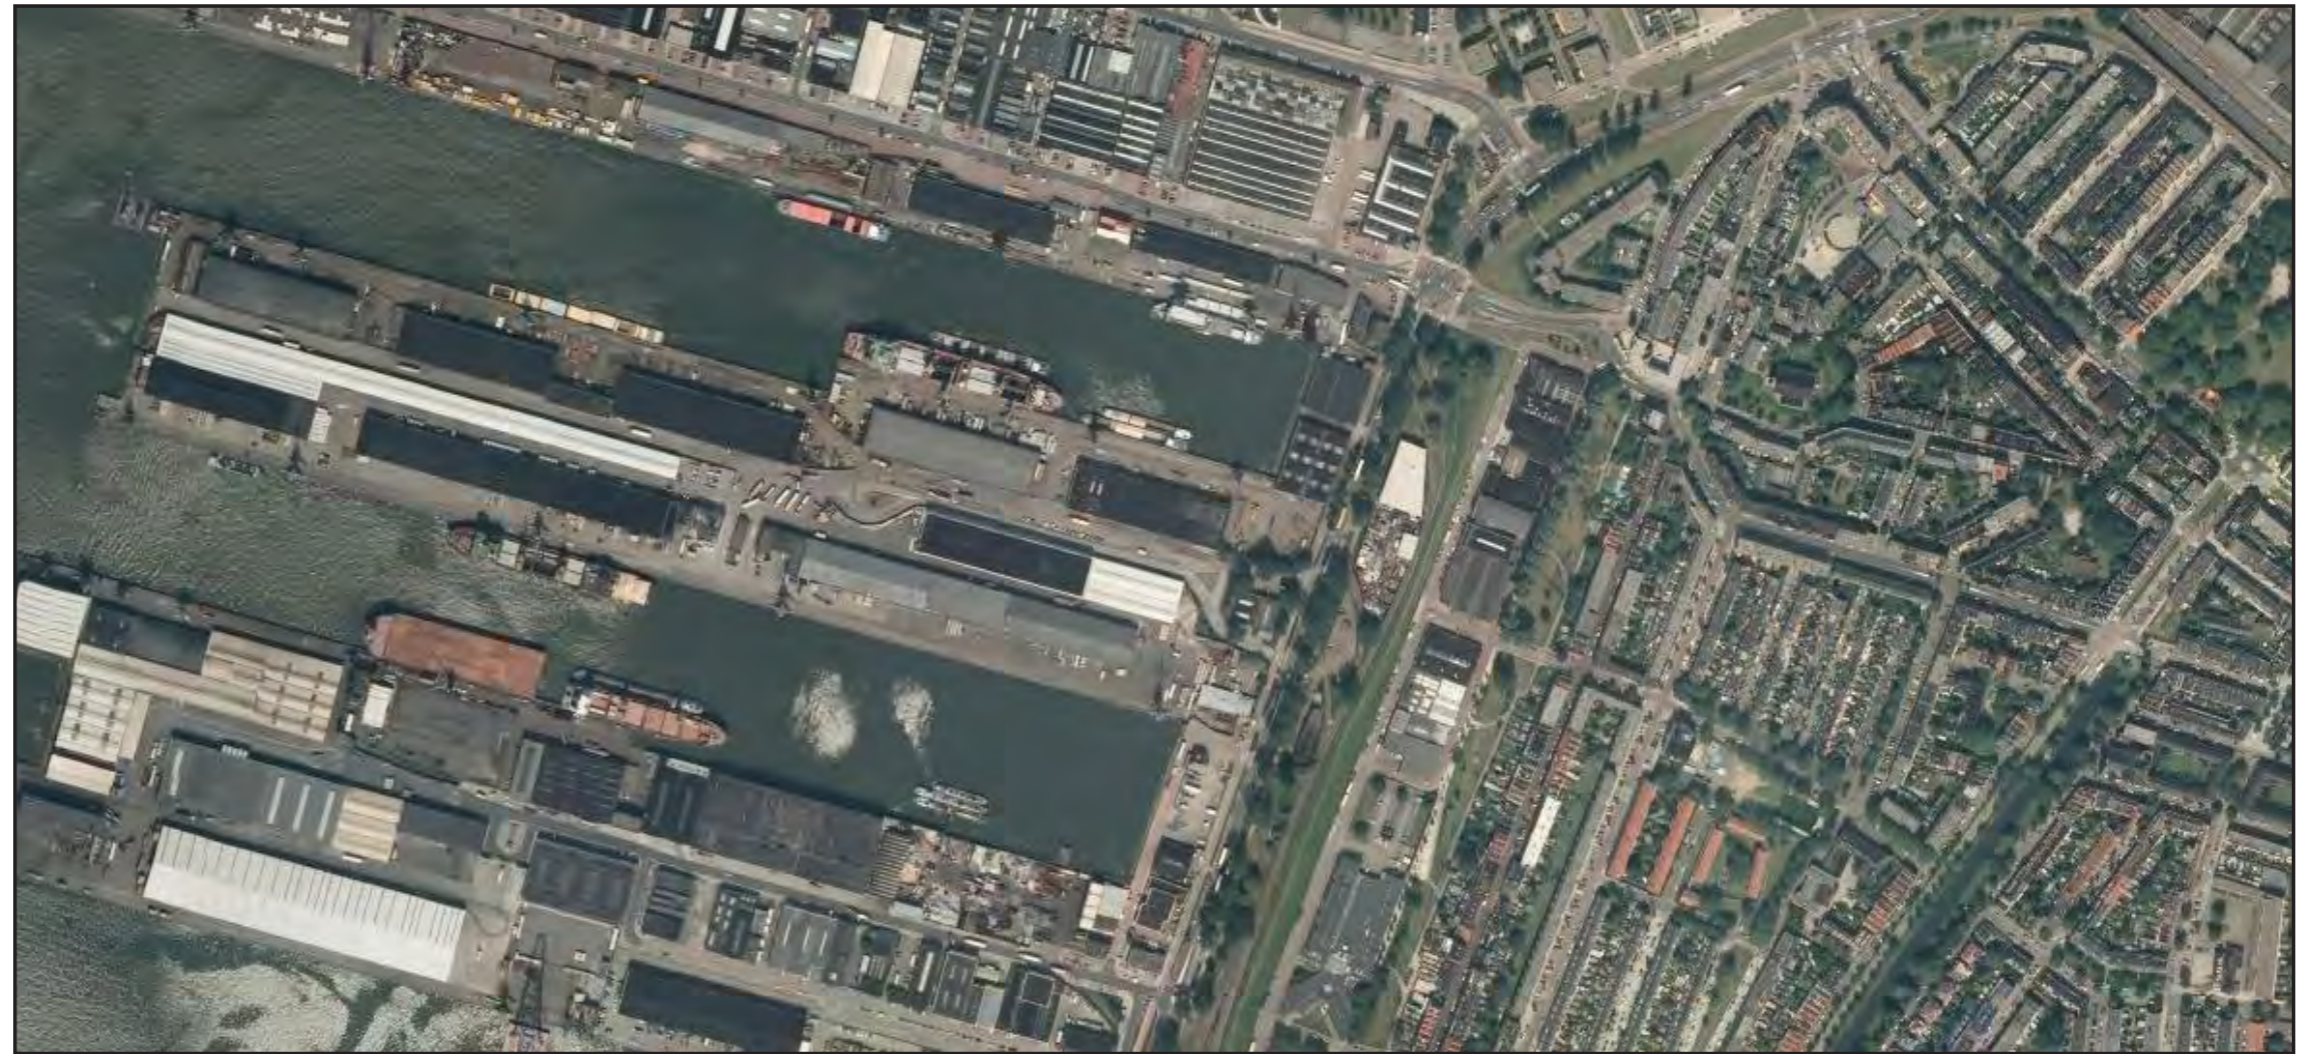

DE OPGAVE

VISIE

VESTIA

BRUG

TOEKOMST

OVERZICHT



WAALSTROOK



DE OVERGANG

DE HAVEN

BEBOUWING TUSSEN HAVEN EN DE WIJK
milieucontour | geluidsbarriere

WOON/WERK SITUATIE

BEGIN ONTWIKKELING VAN DE HAVEN

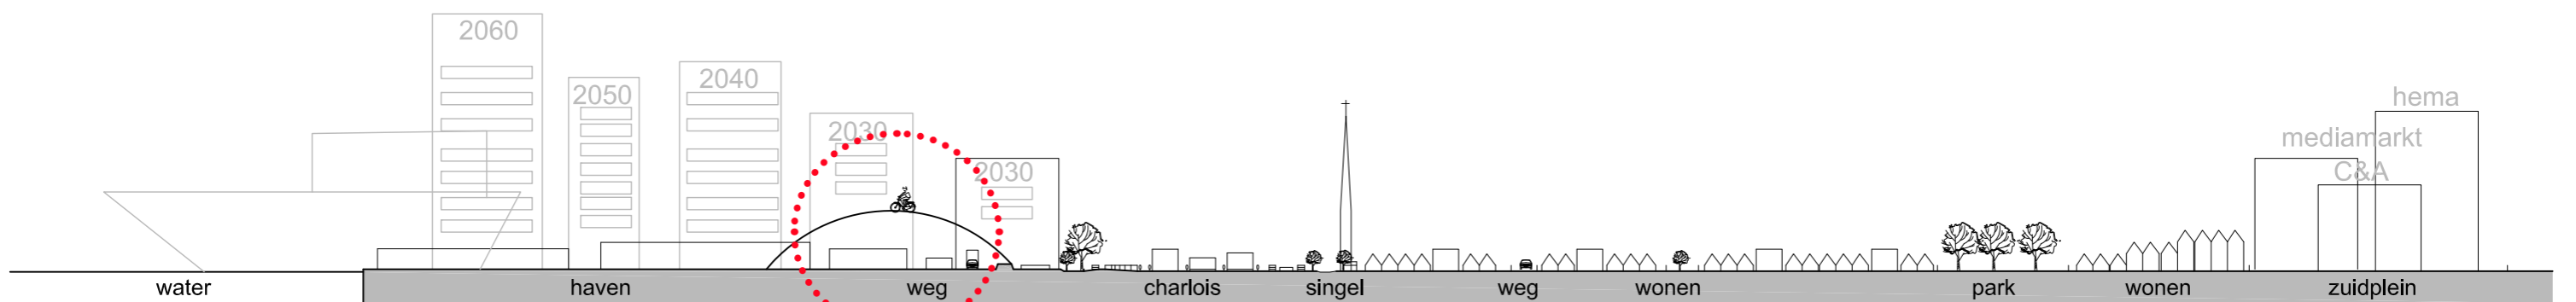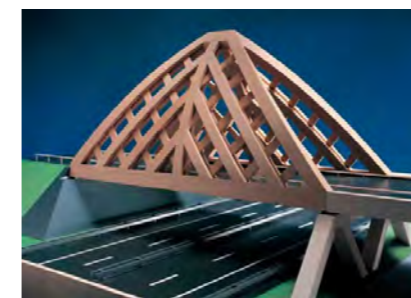

DE OPGAVE


VISIE

VESTIA

BRUG

TOEKOMST


OVERZICHT

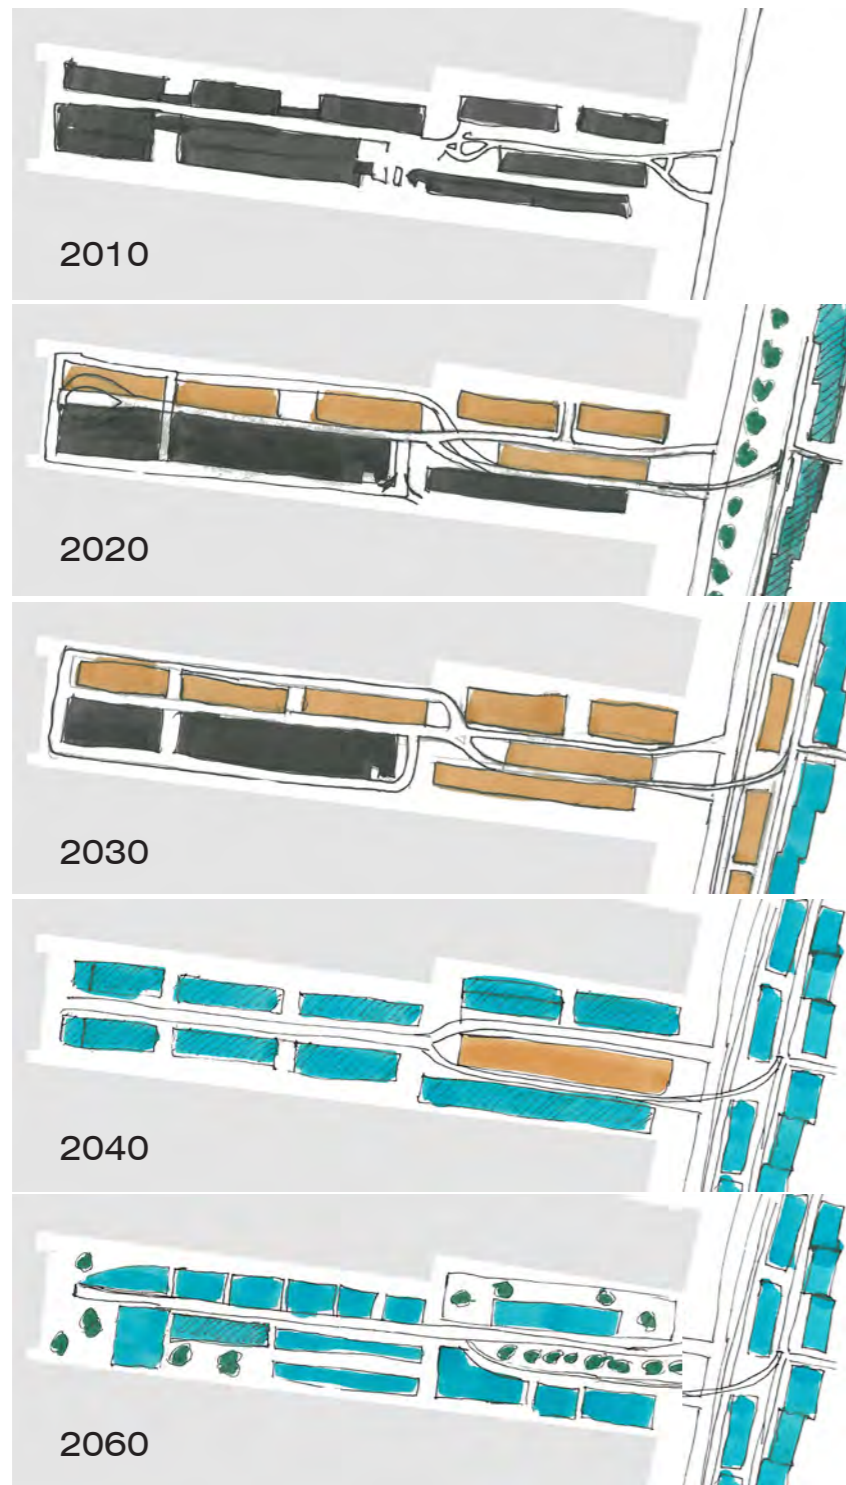

WAALSTROOK
DE OVERGANG
DE HAVENONTWIKKELING



VERSCHUIVING VAN INDUSTRIE NAAR HAVEN

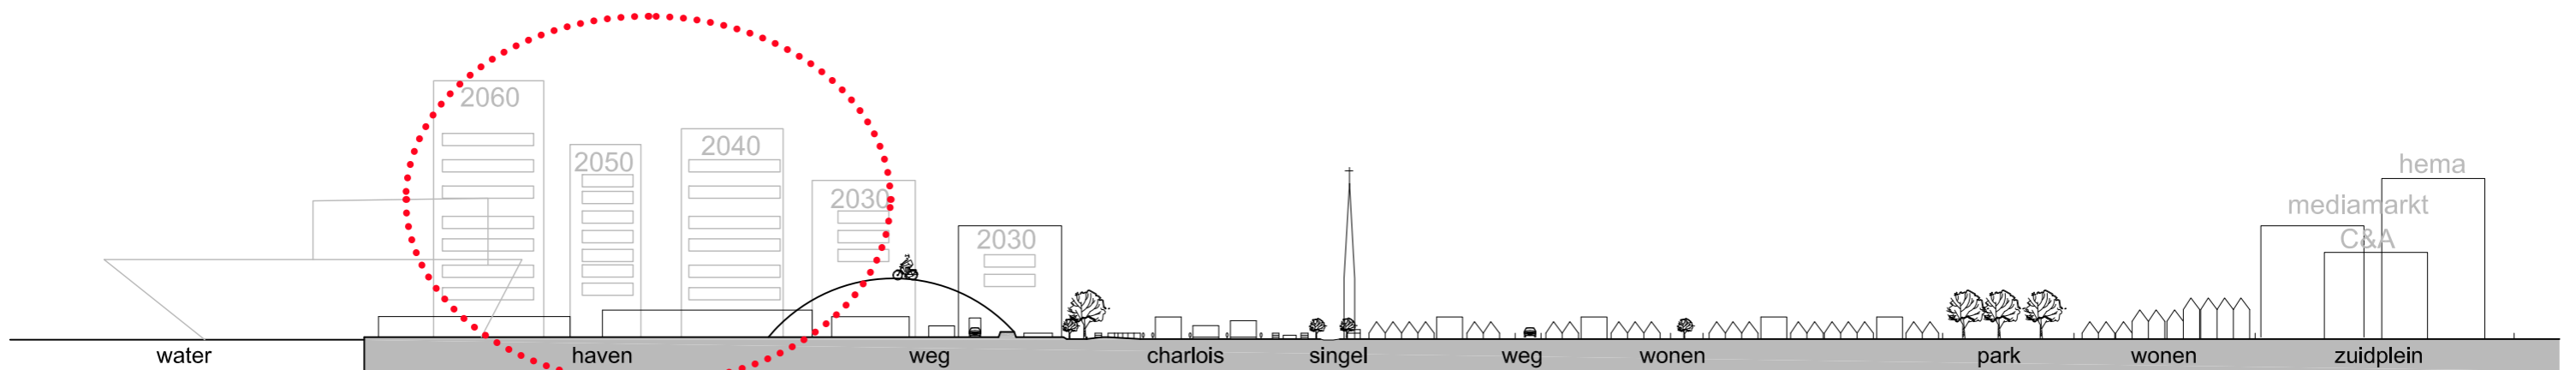

DE OPGAVE

VISIE

VESTIA

BRUG

TOEKOMST

OVERZICHT



BEHOUD DORPS KARAKTER
WIJK MET GROEIPOTENTIE
BUURTVOORZIENINGEN

