




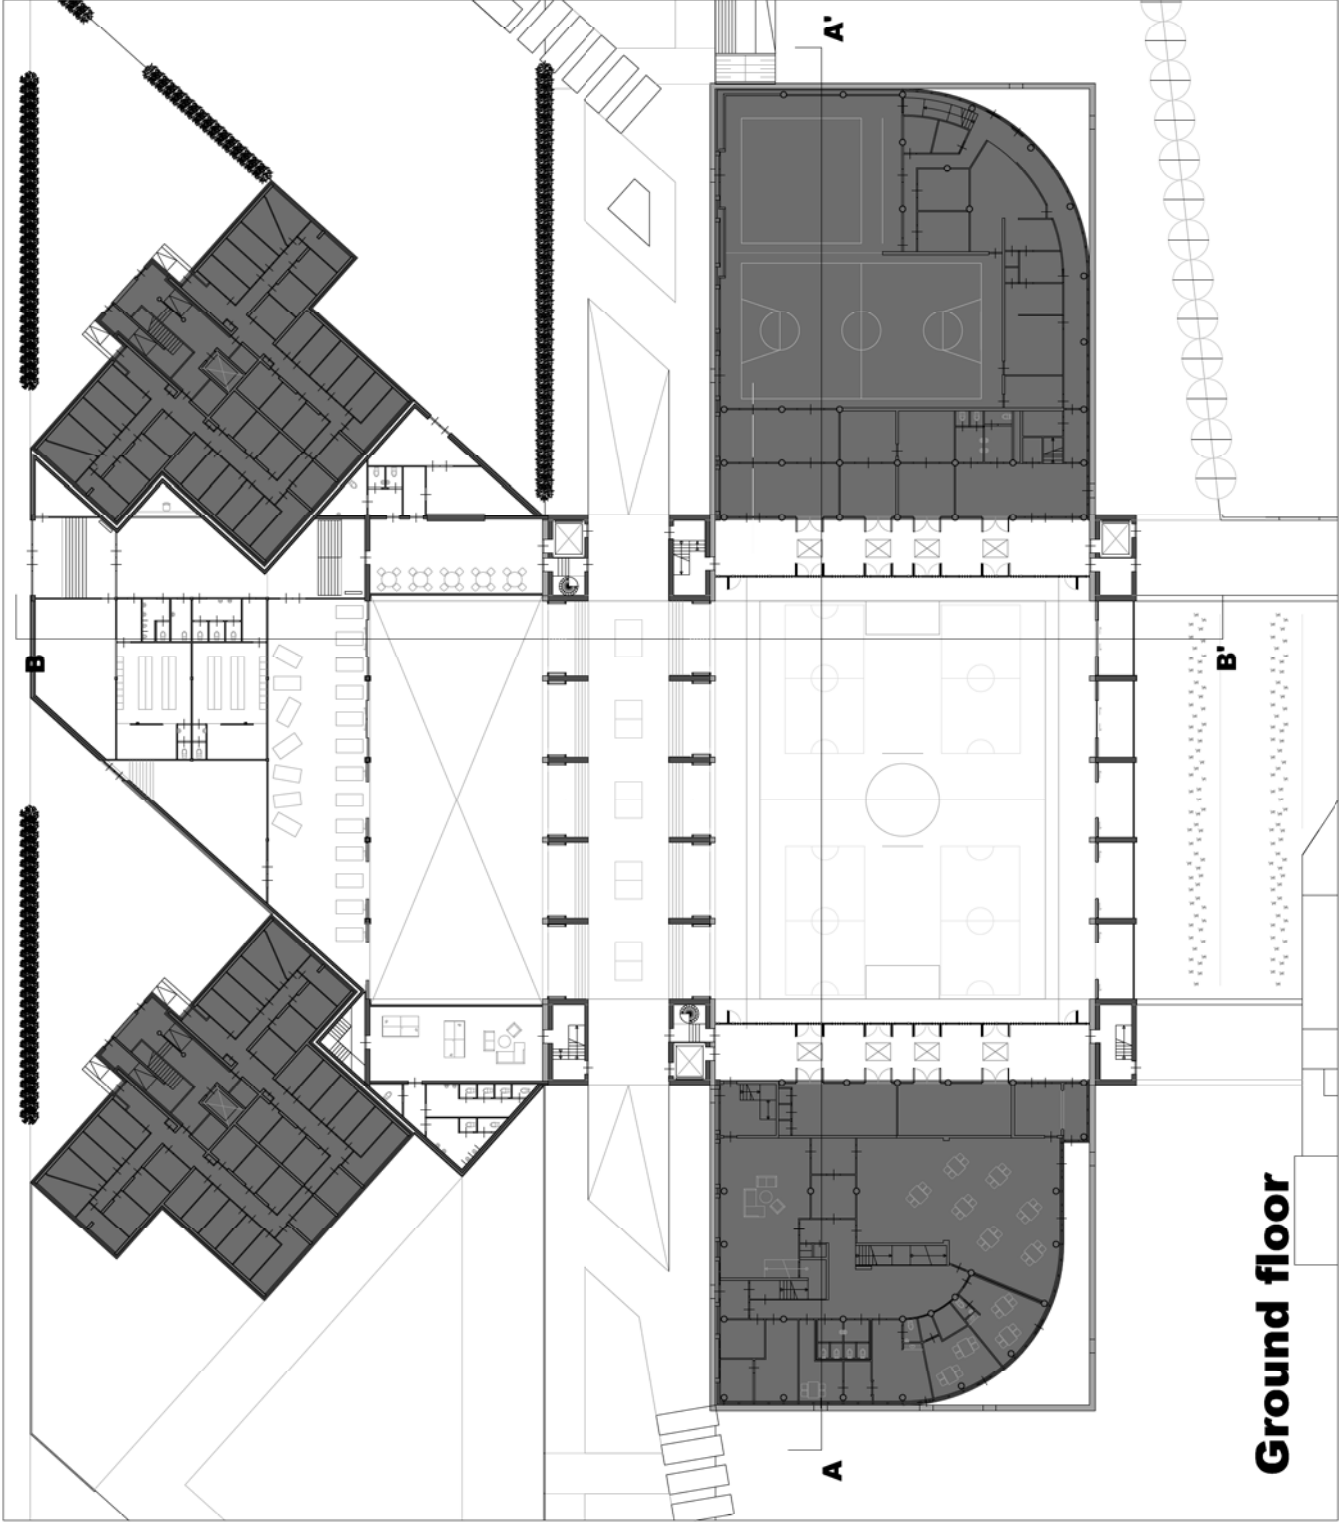


Ground floor

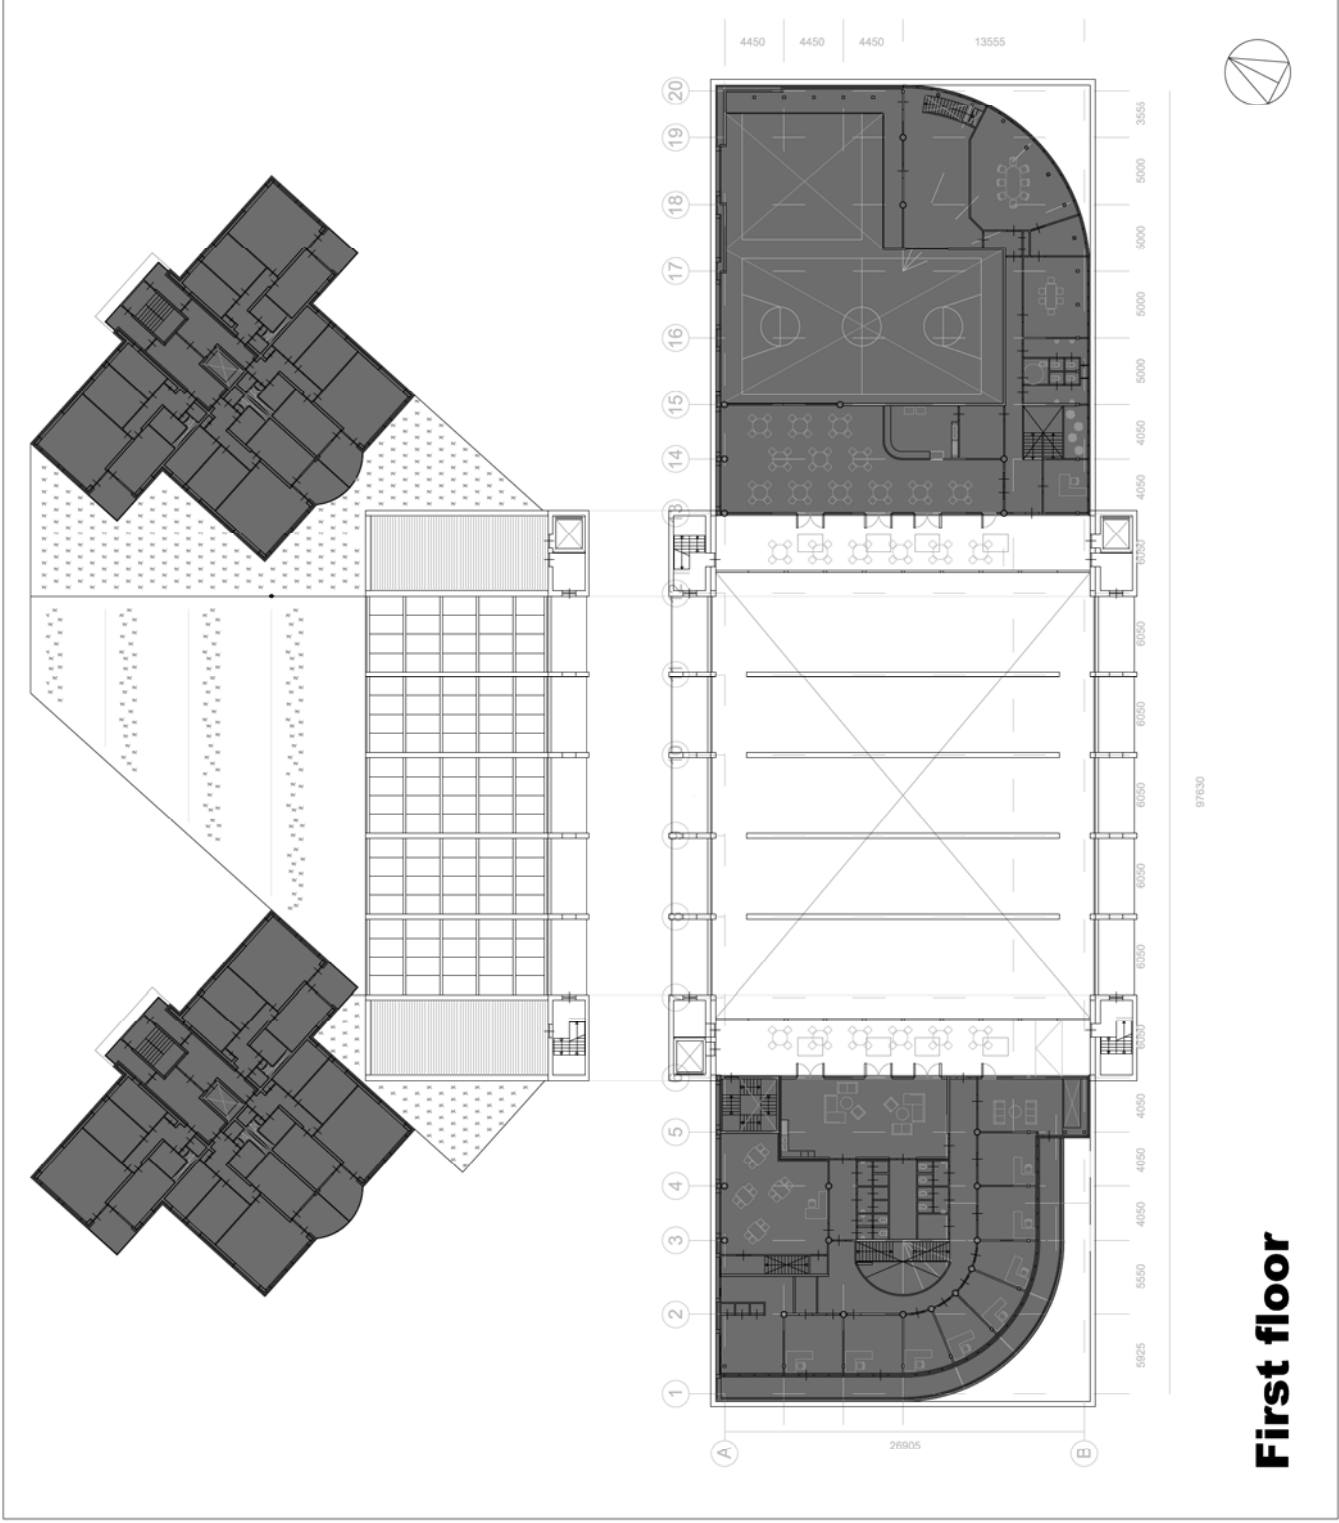

First floor

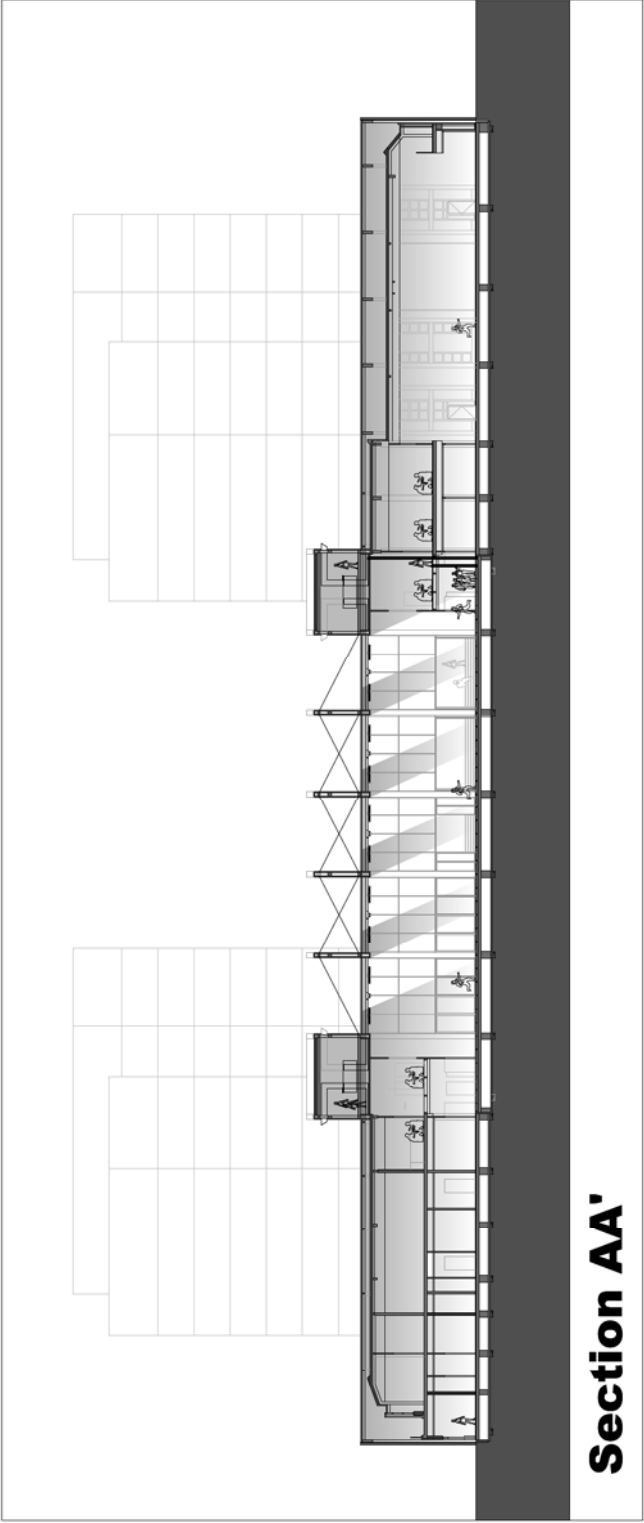




Section AA'




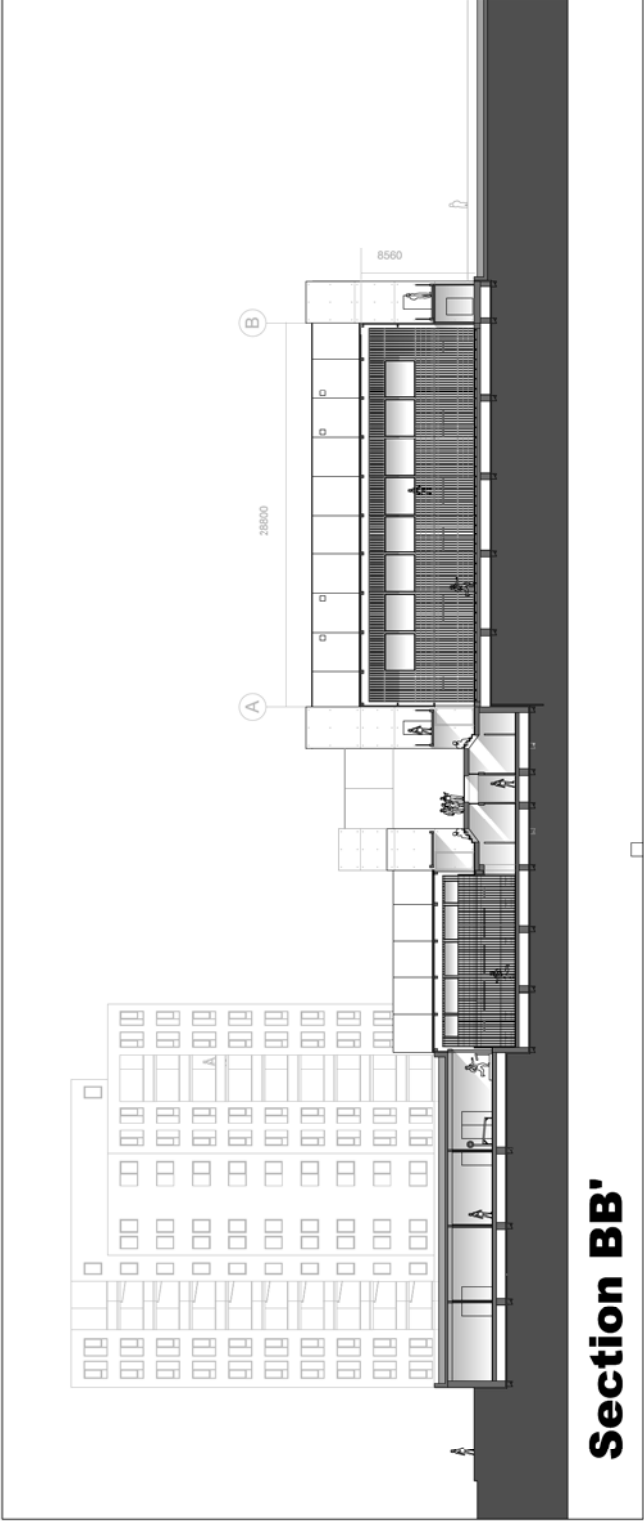






Section BB'



Materializing Identity

Allan Pinheiro 1276271

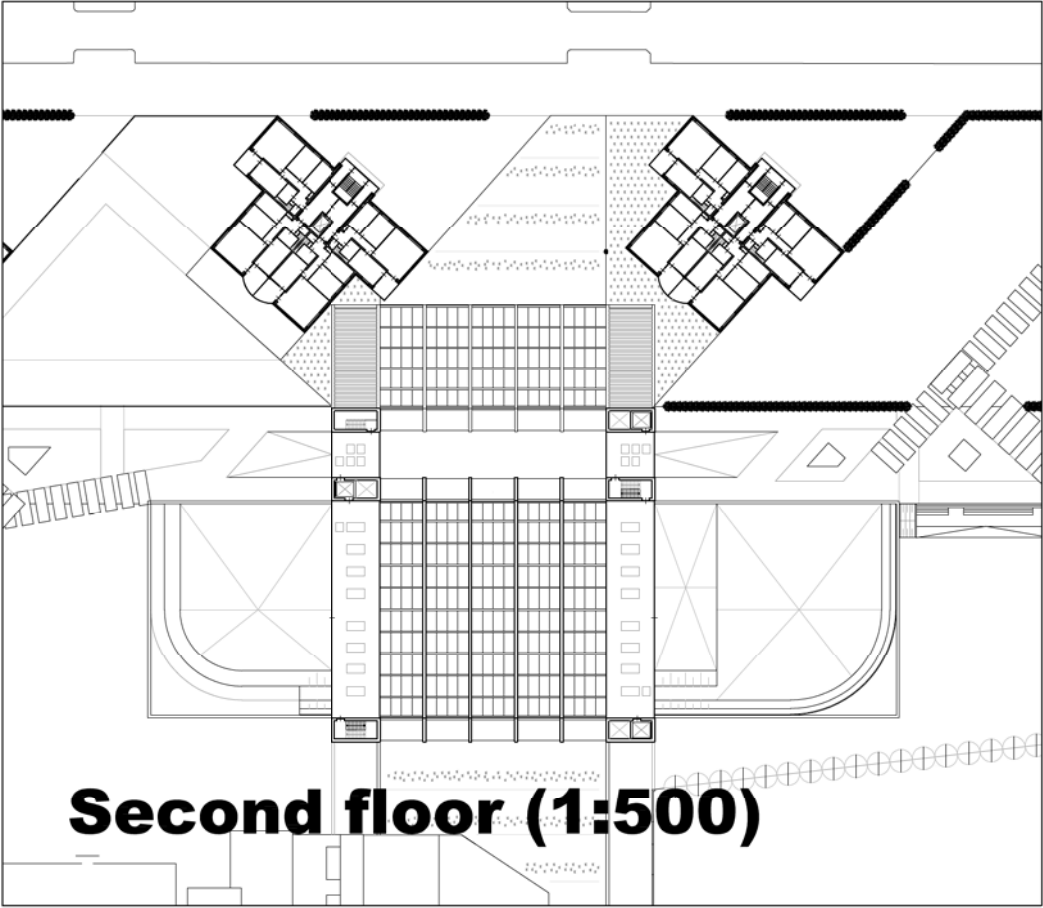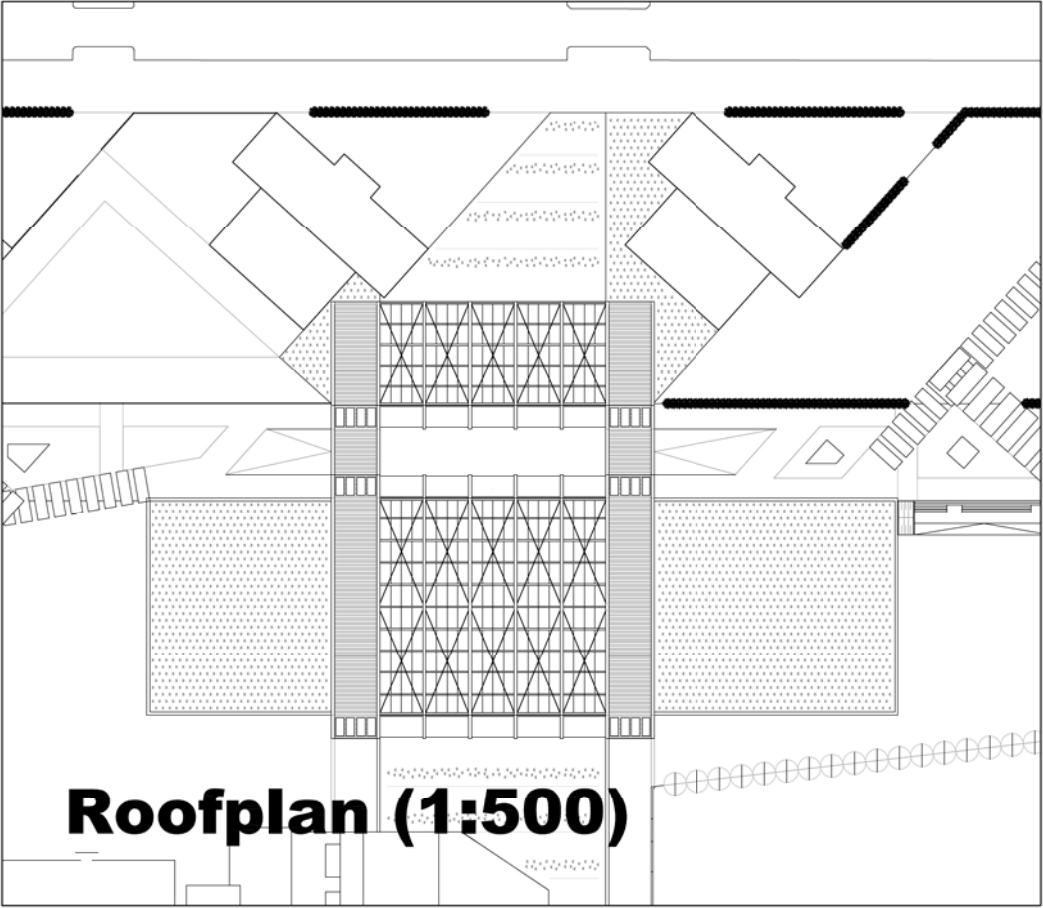
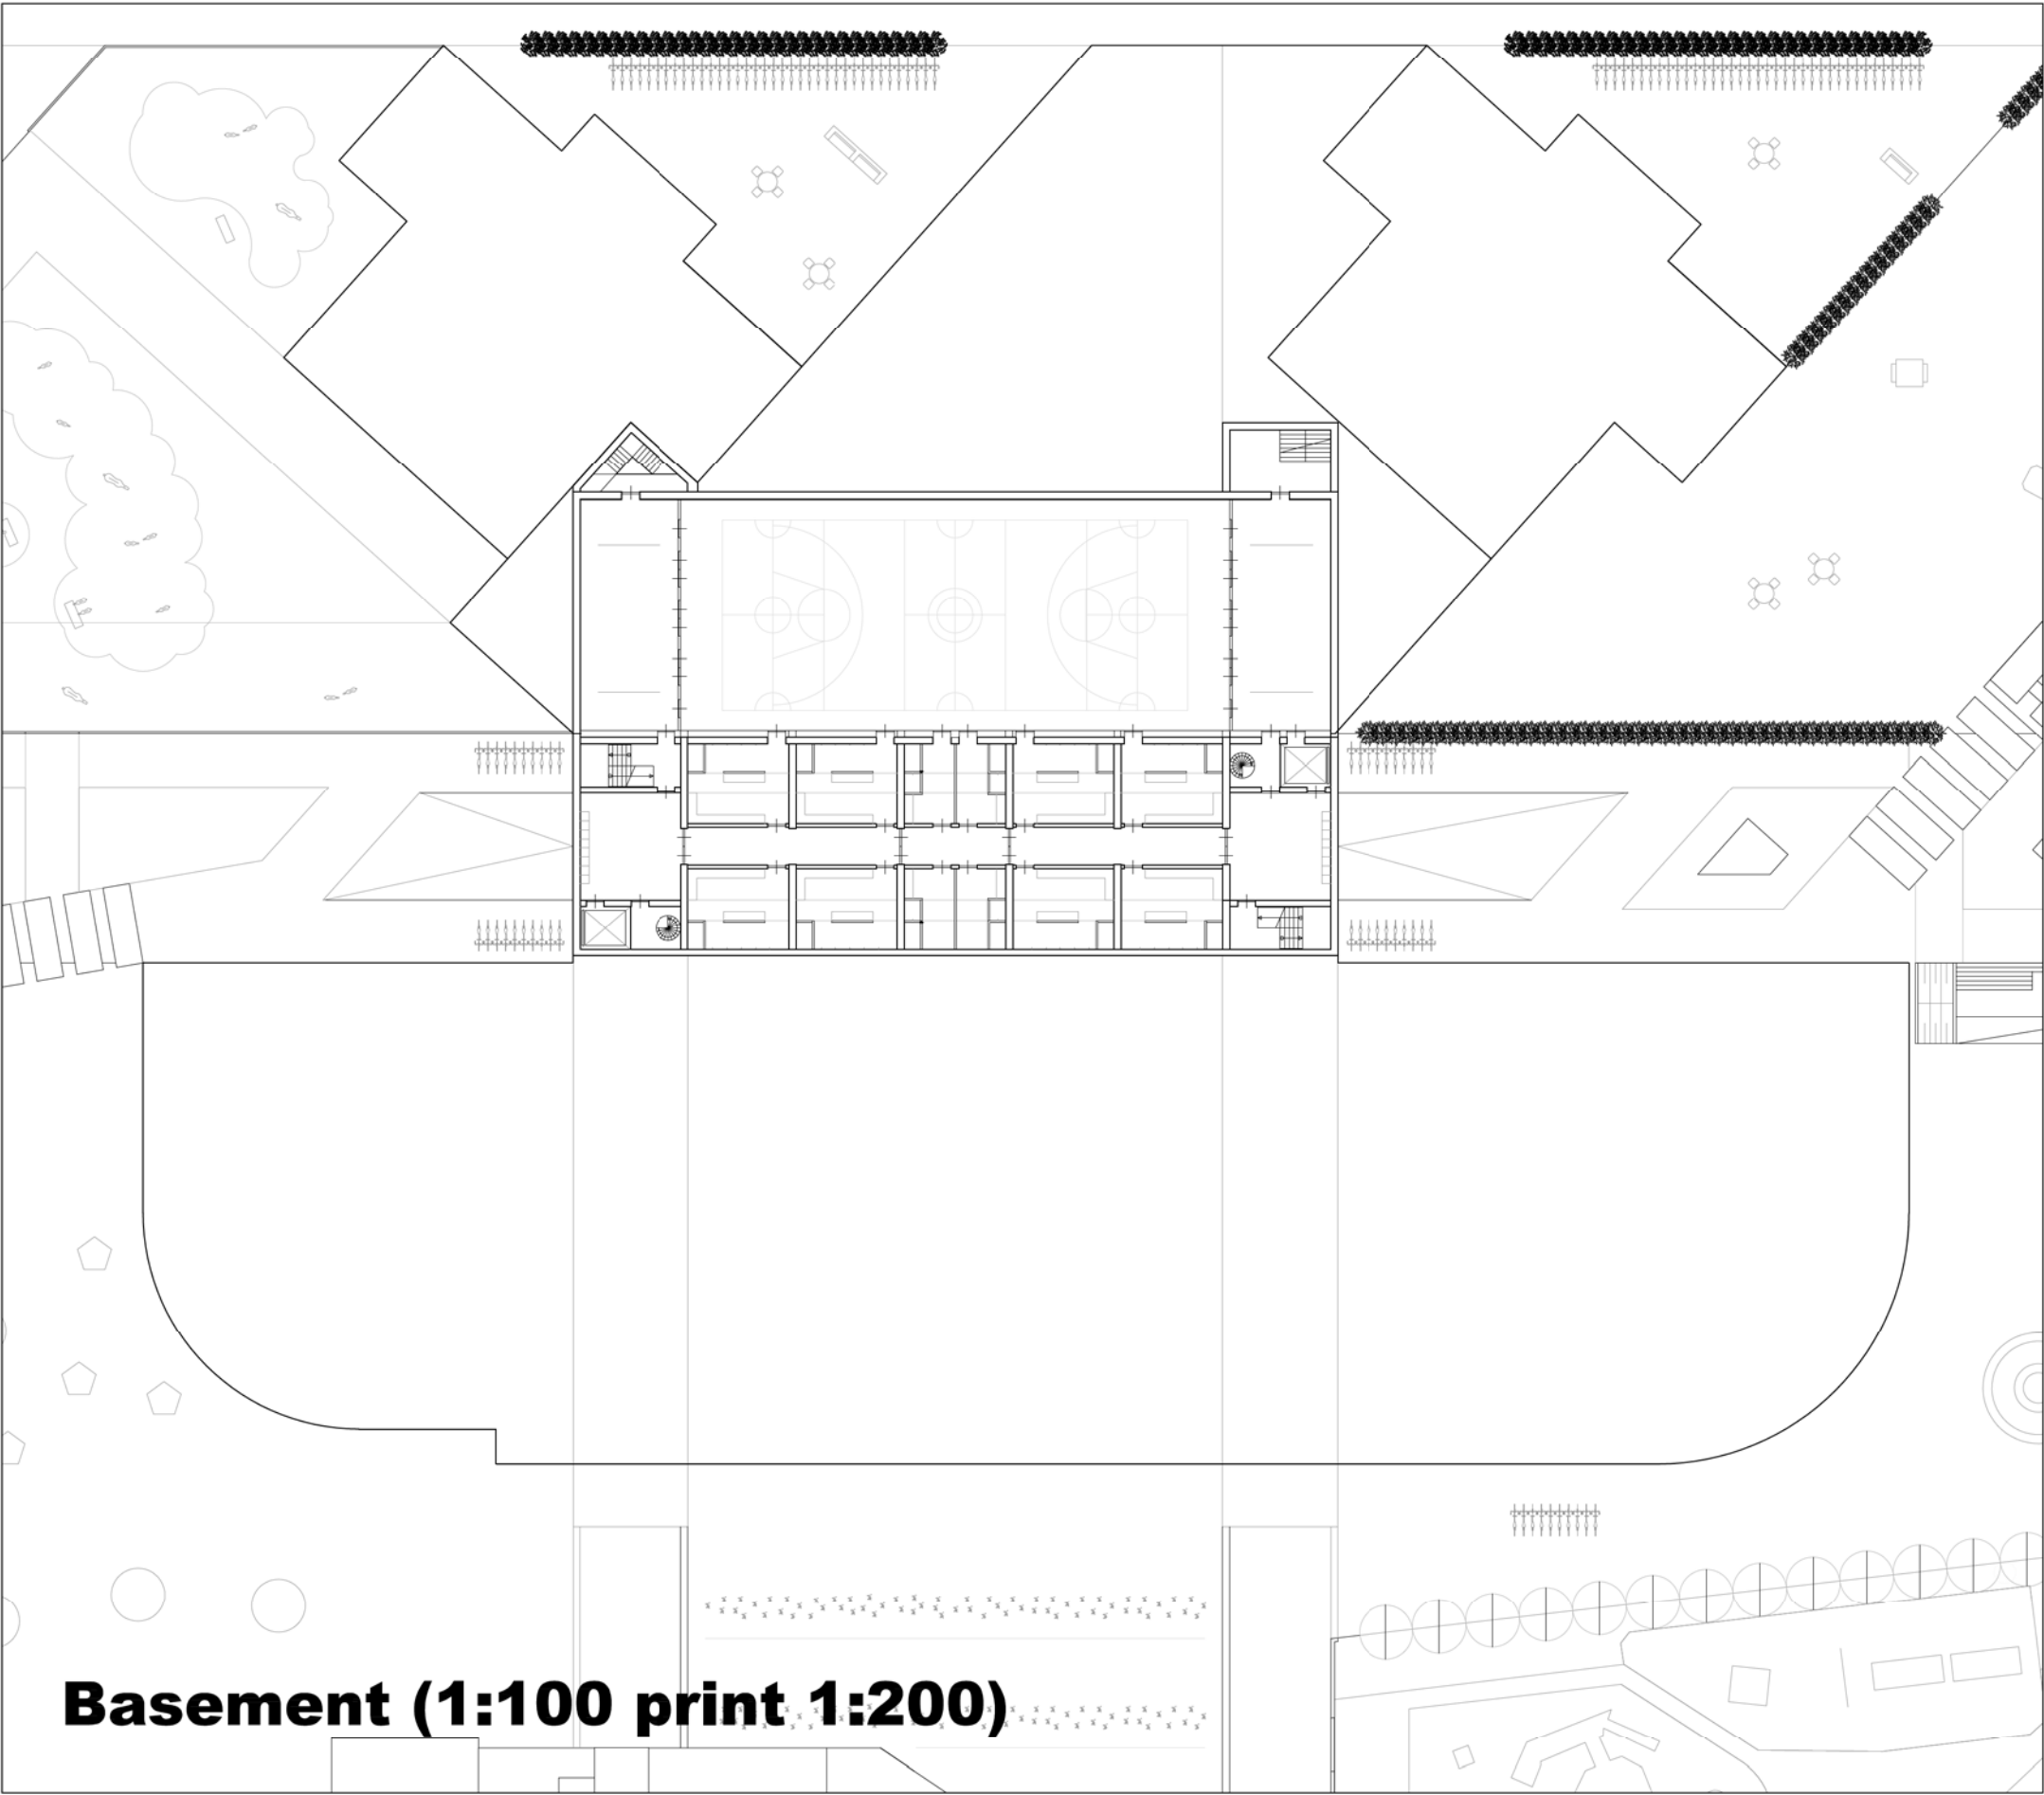


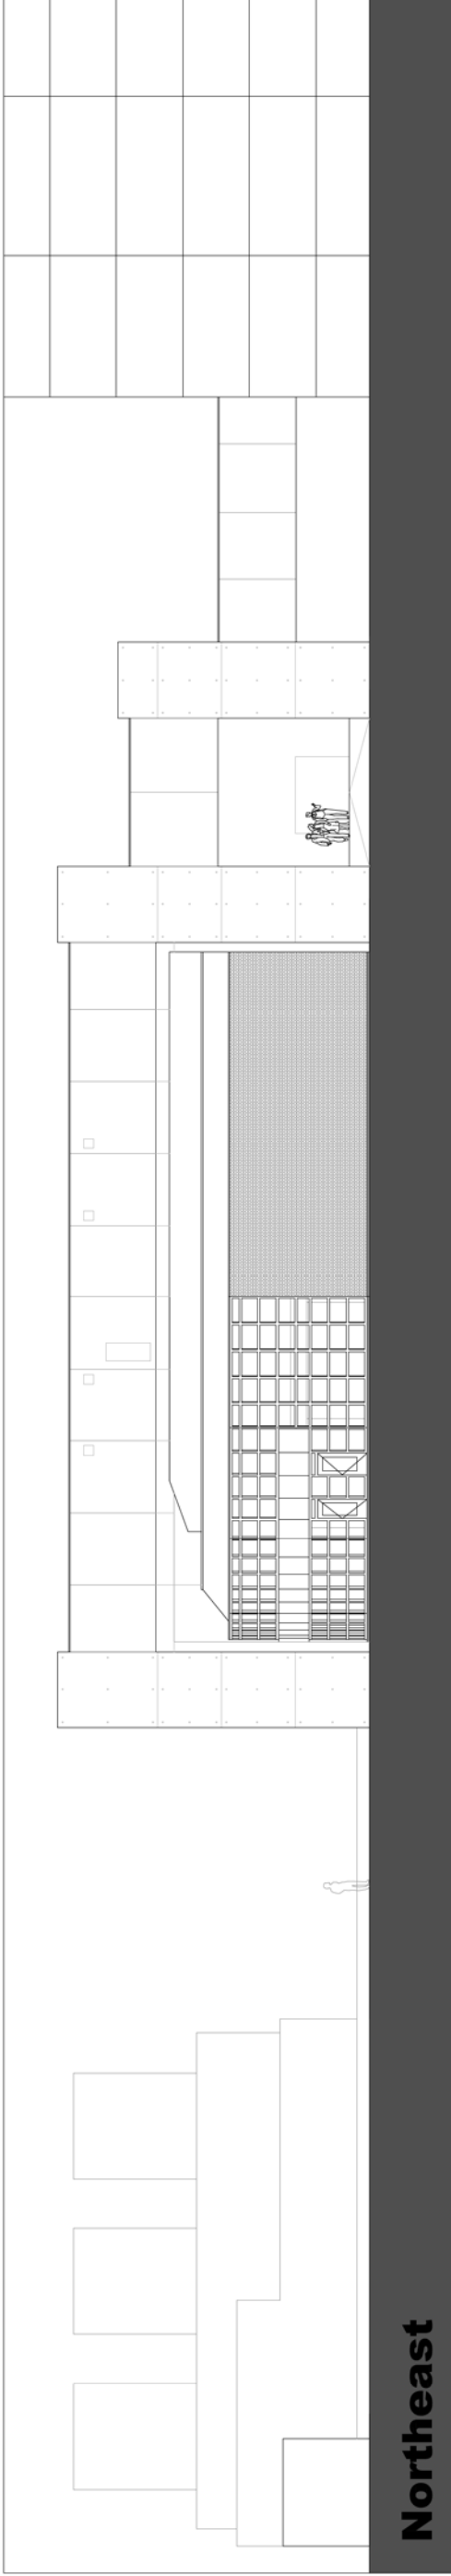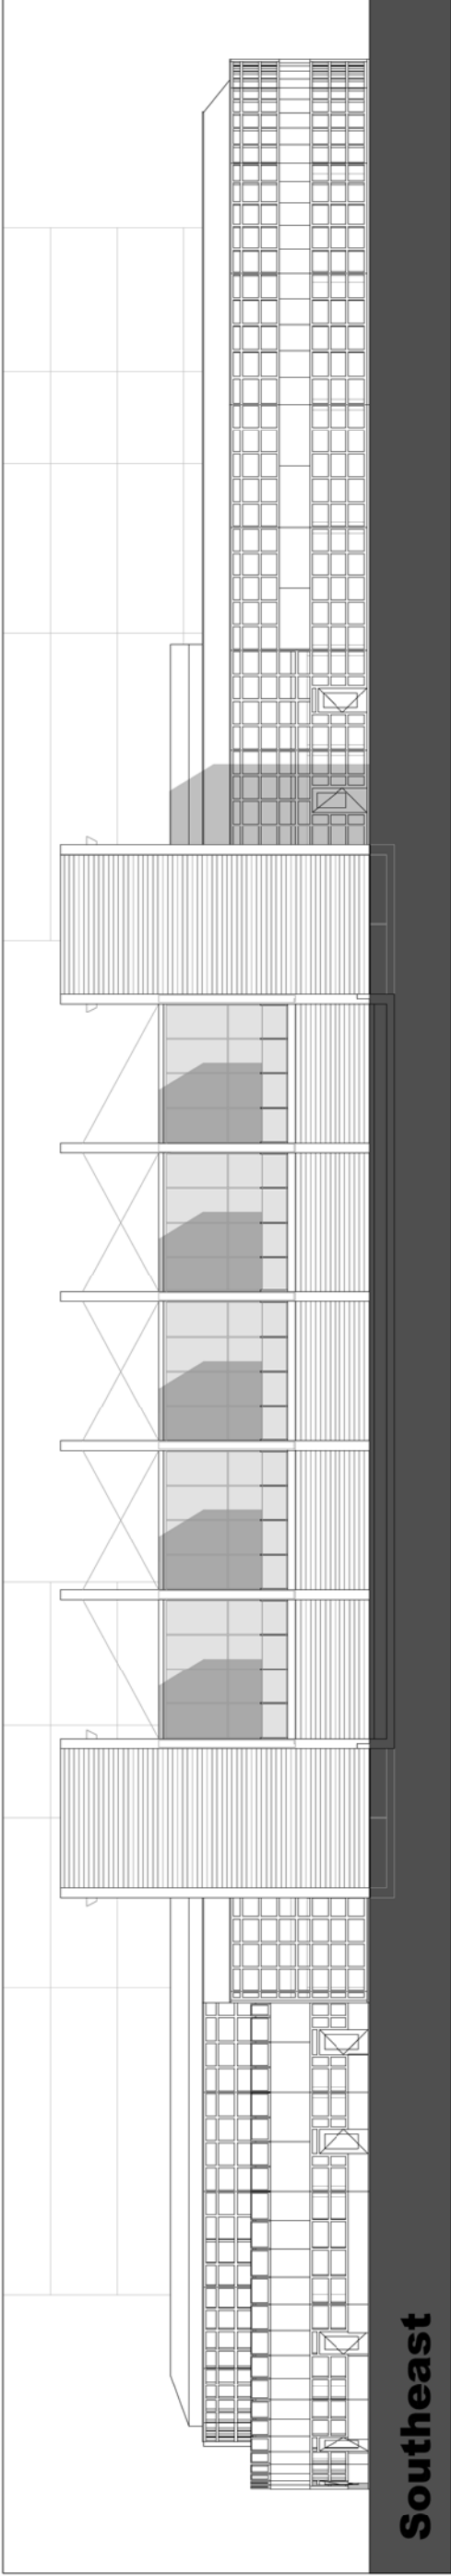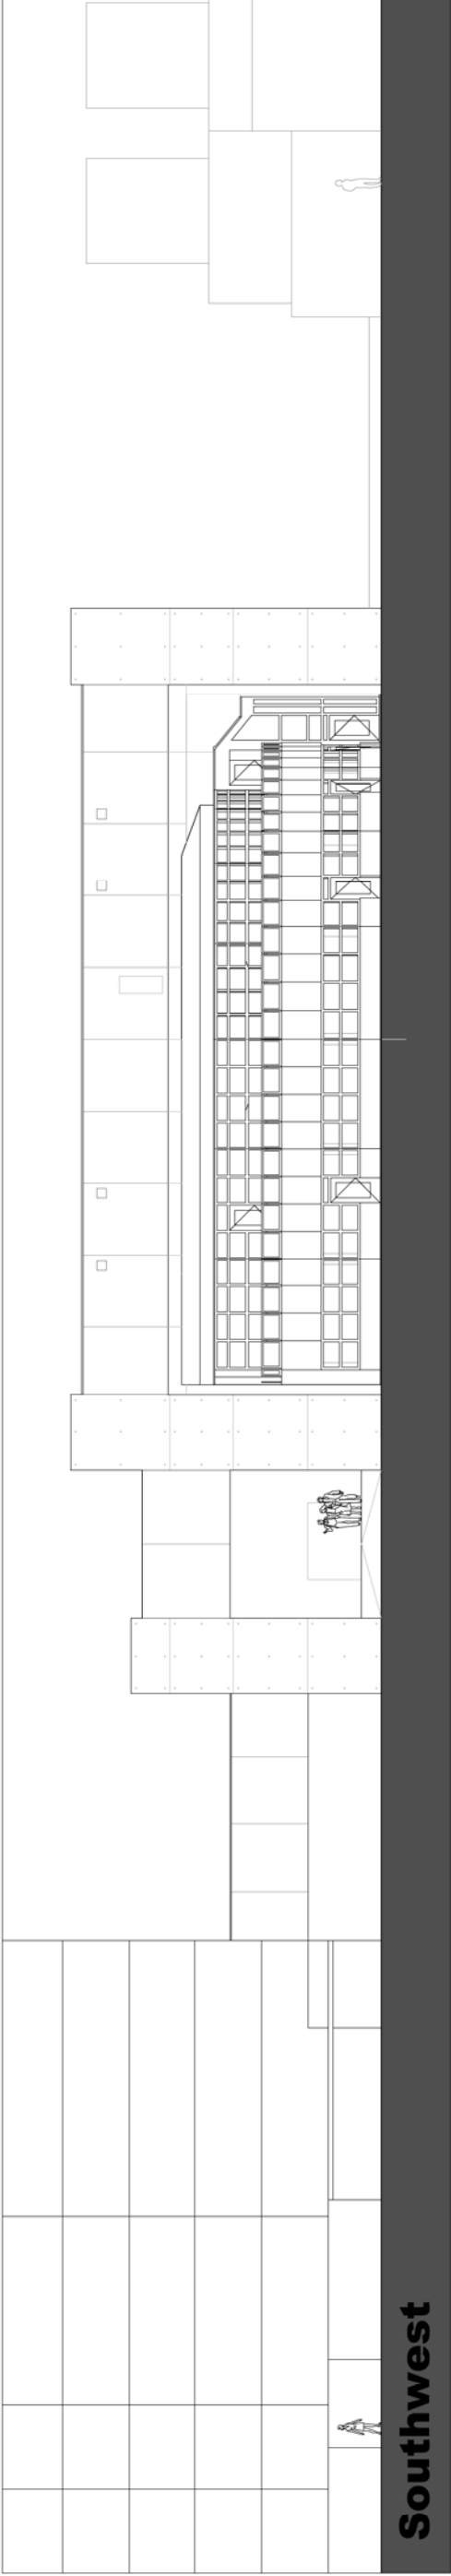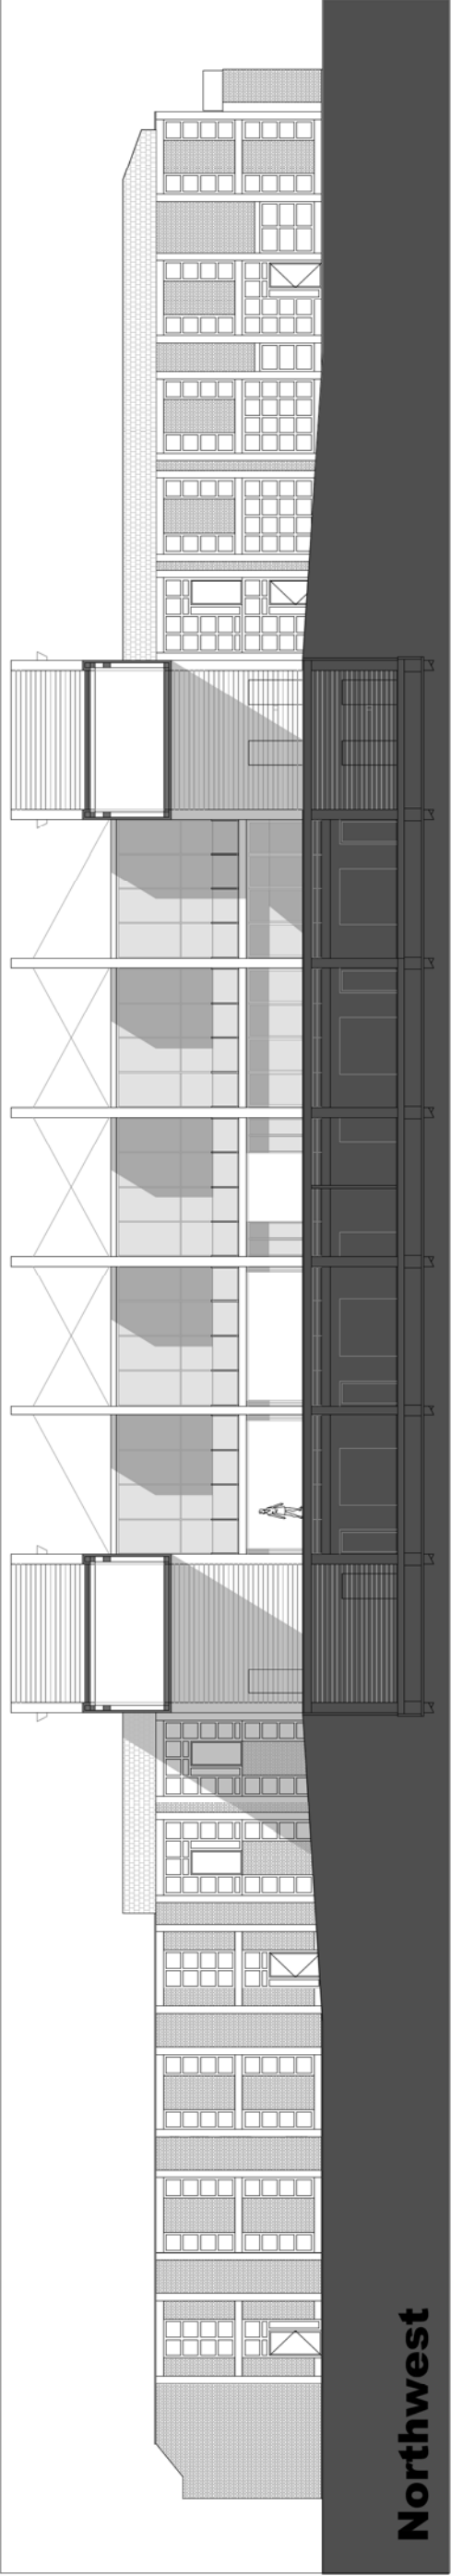

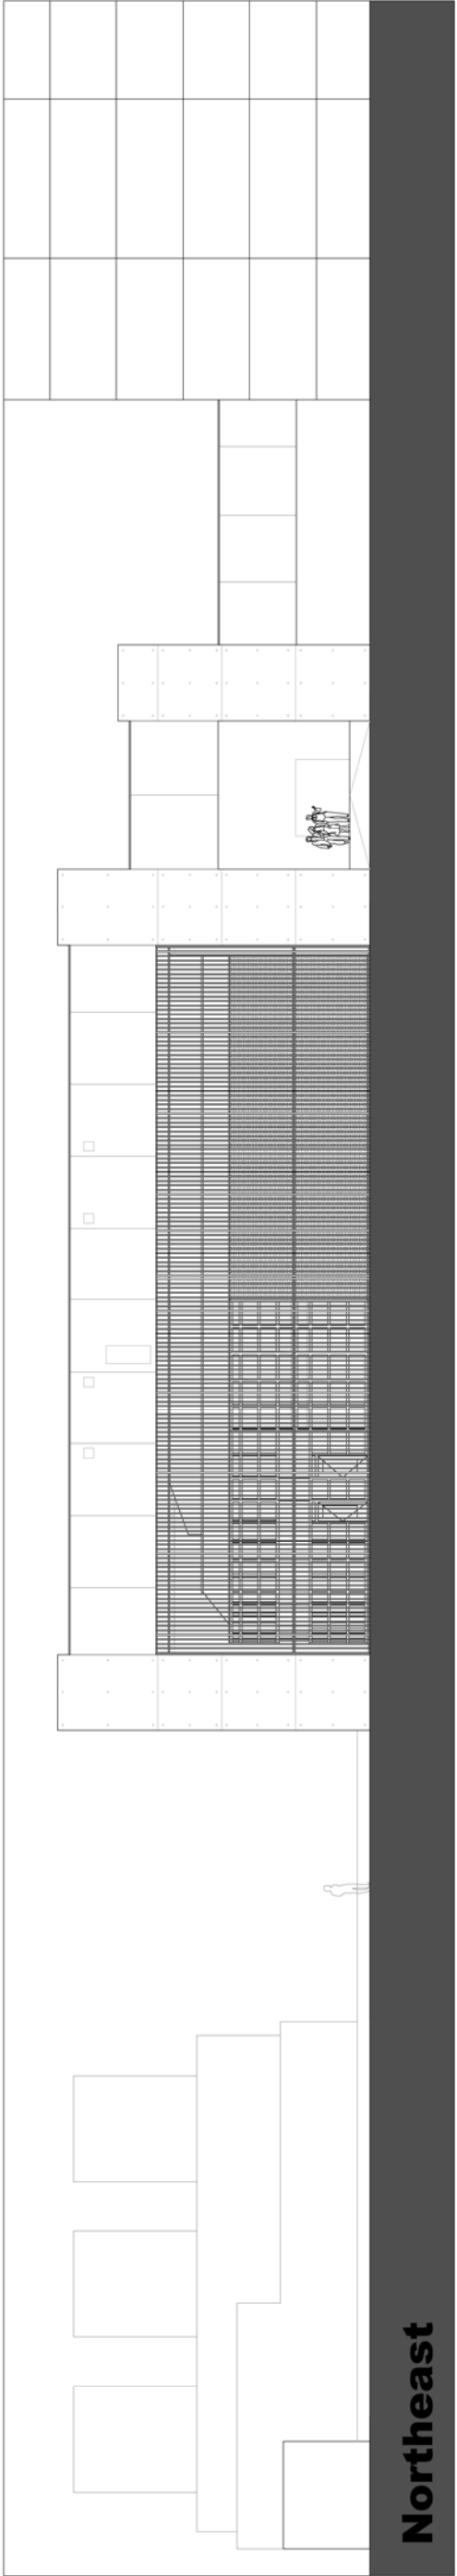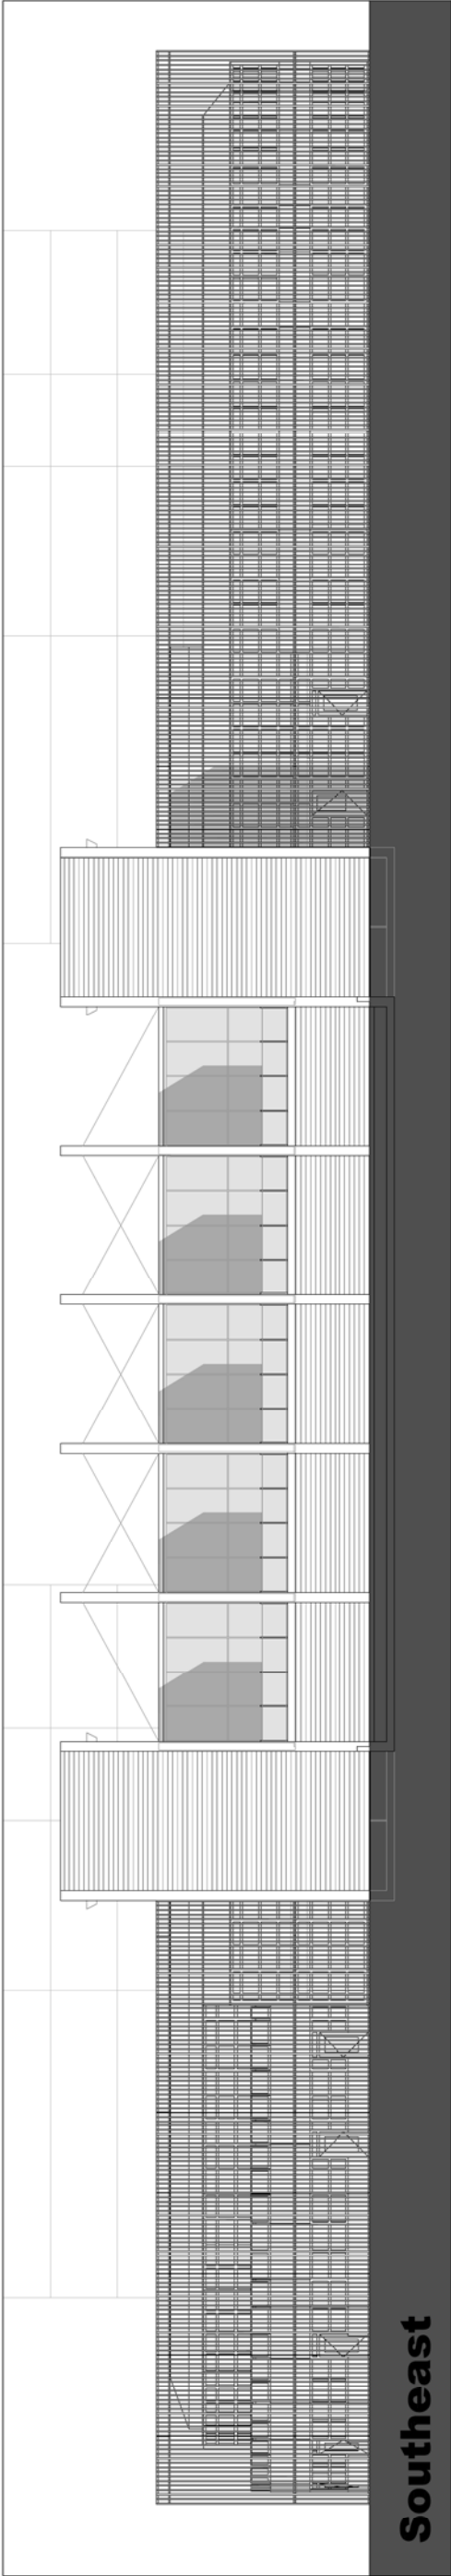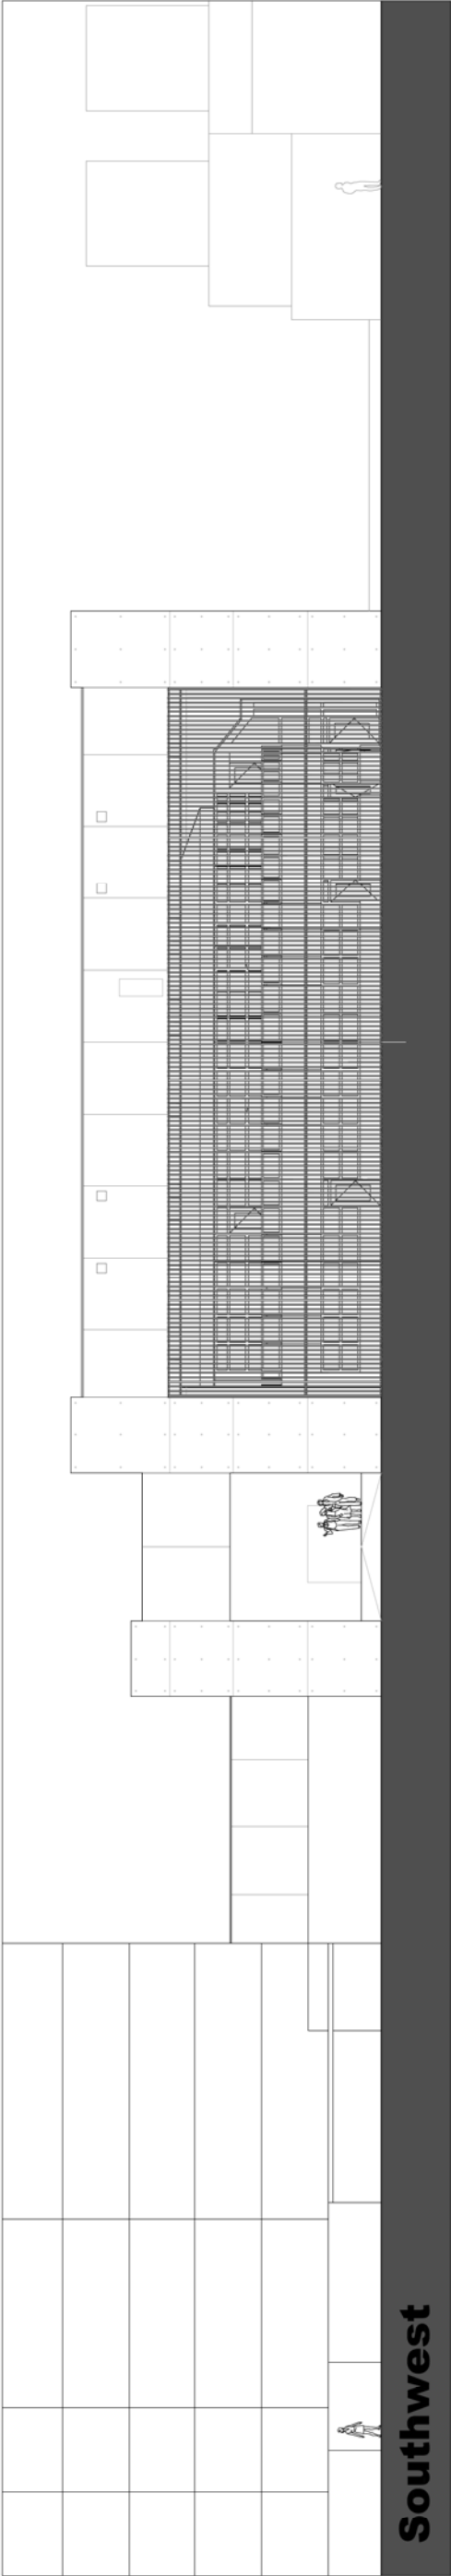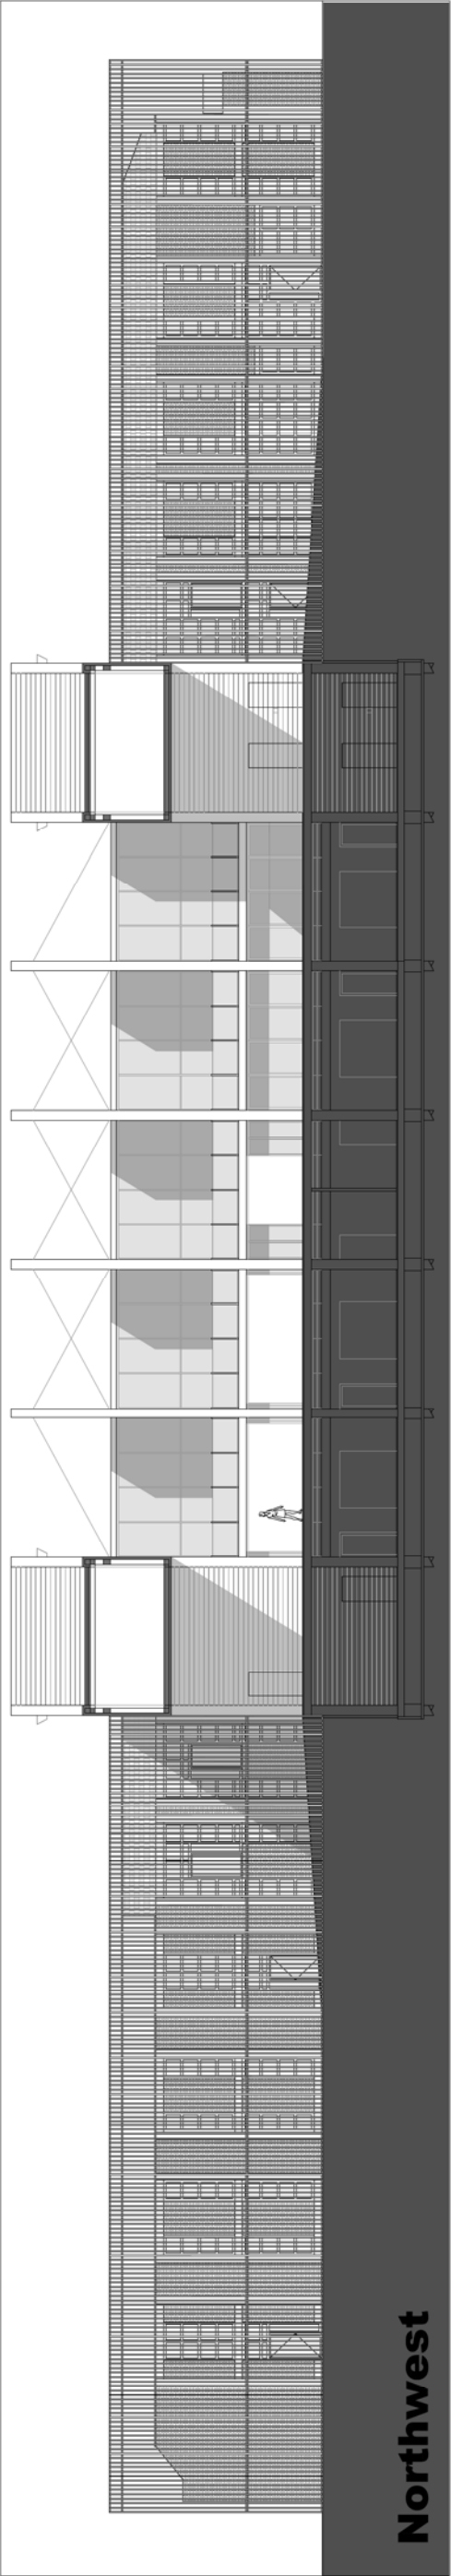

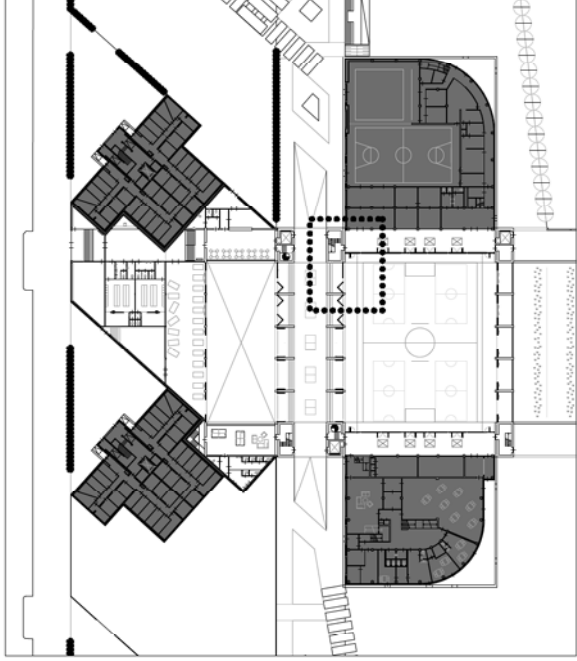
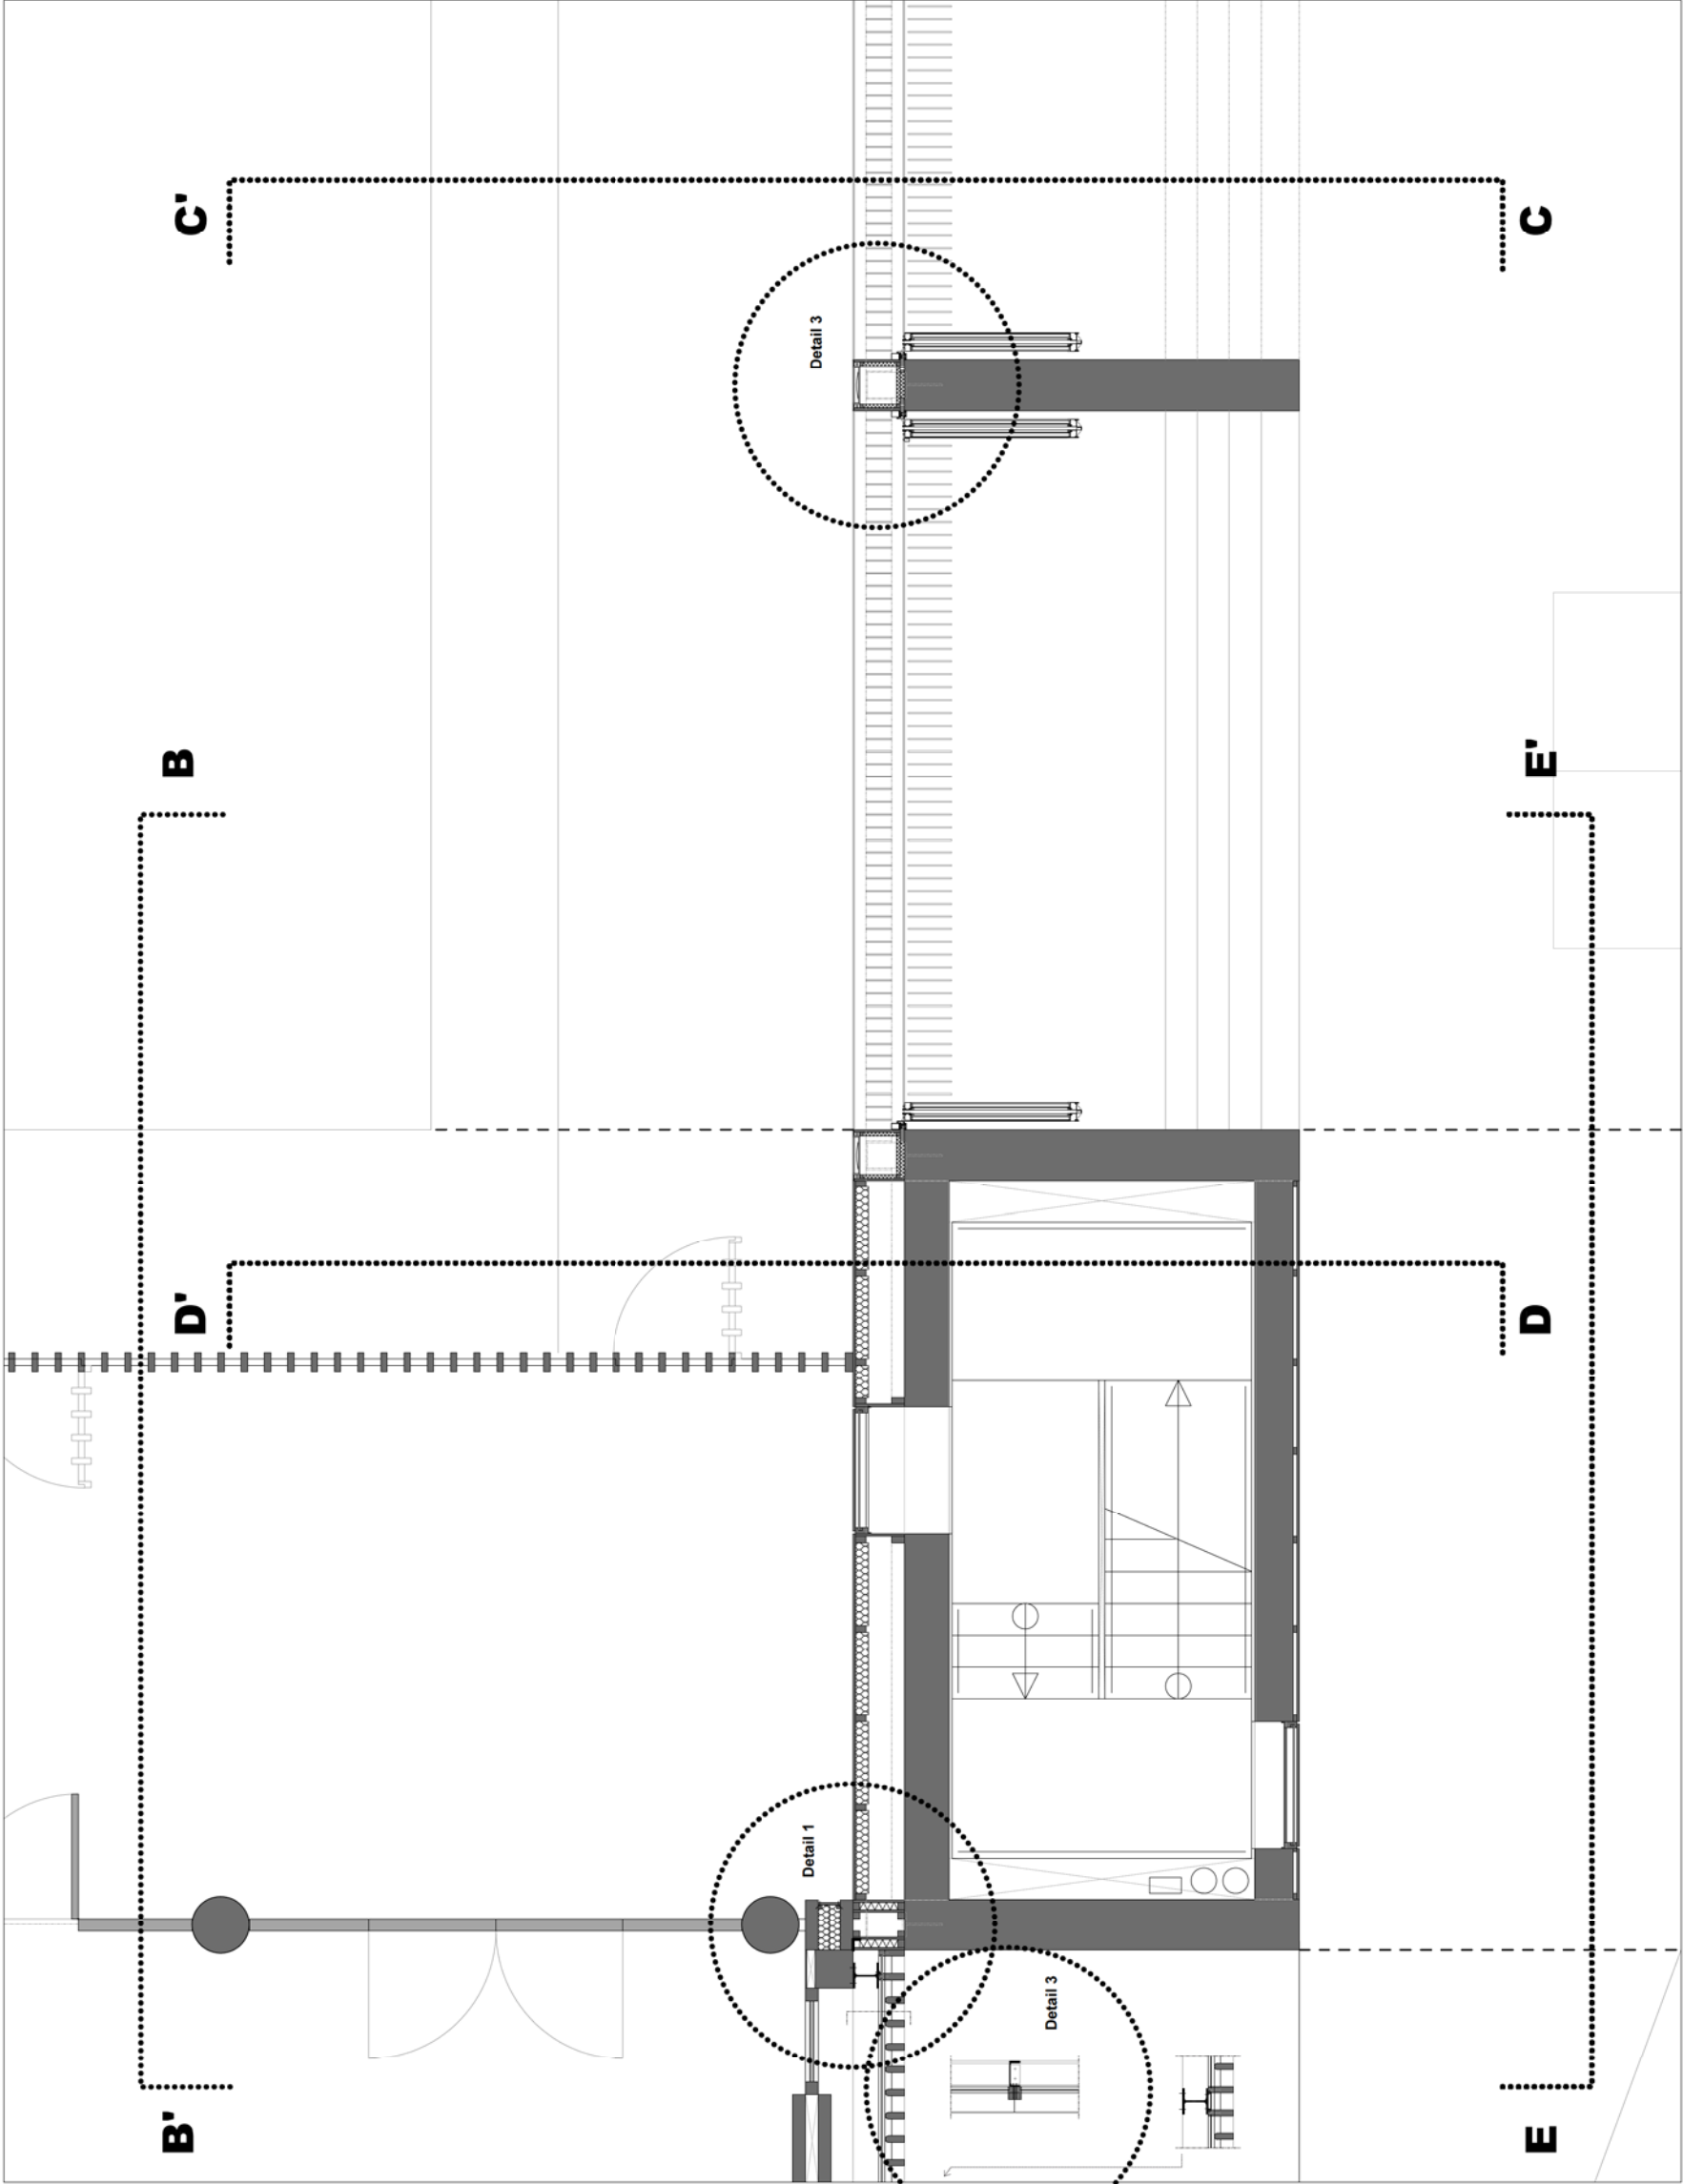


Materializing Identity
Allan Pinheiro 1276271
Segment 1:20
Horizontal Section AA'

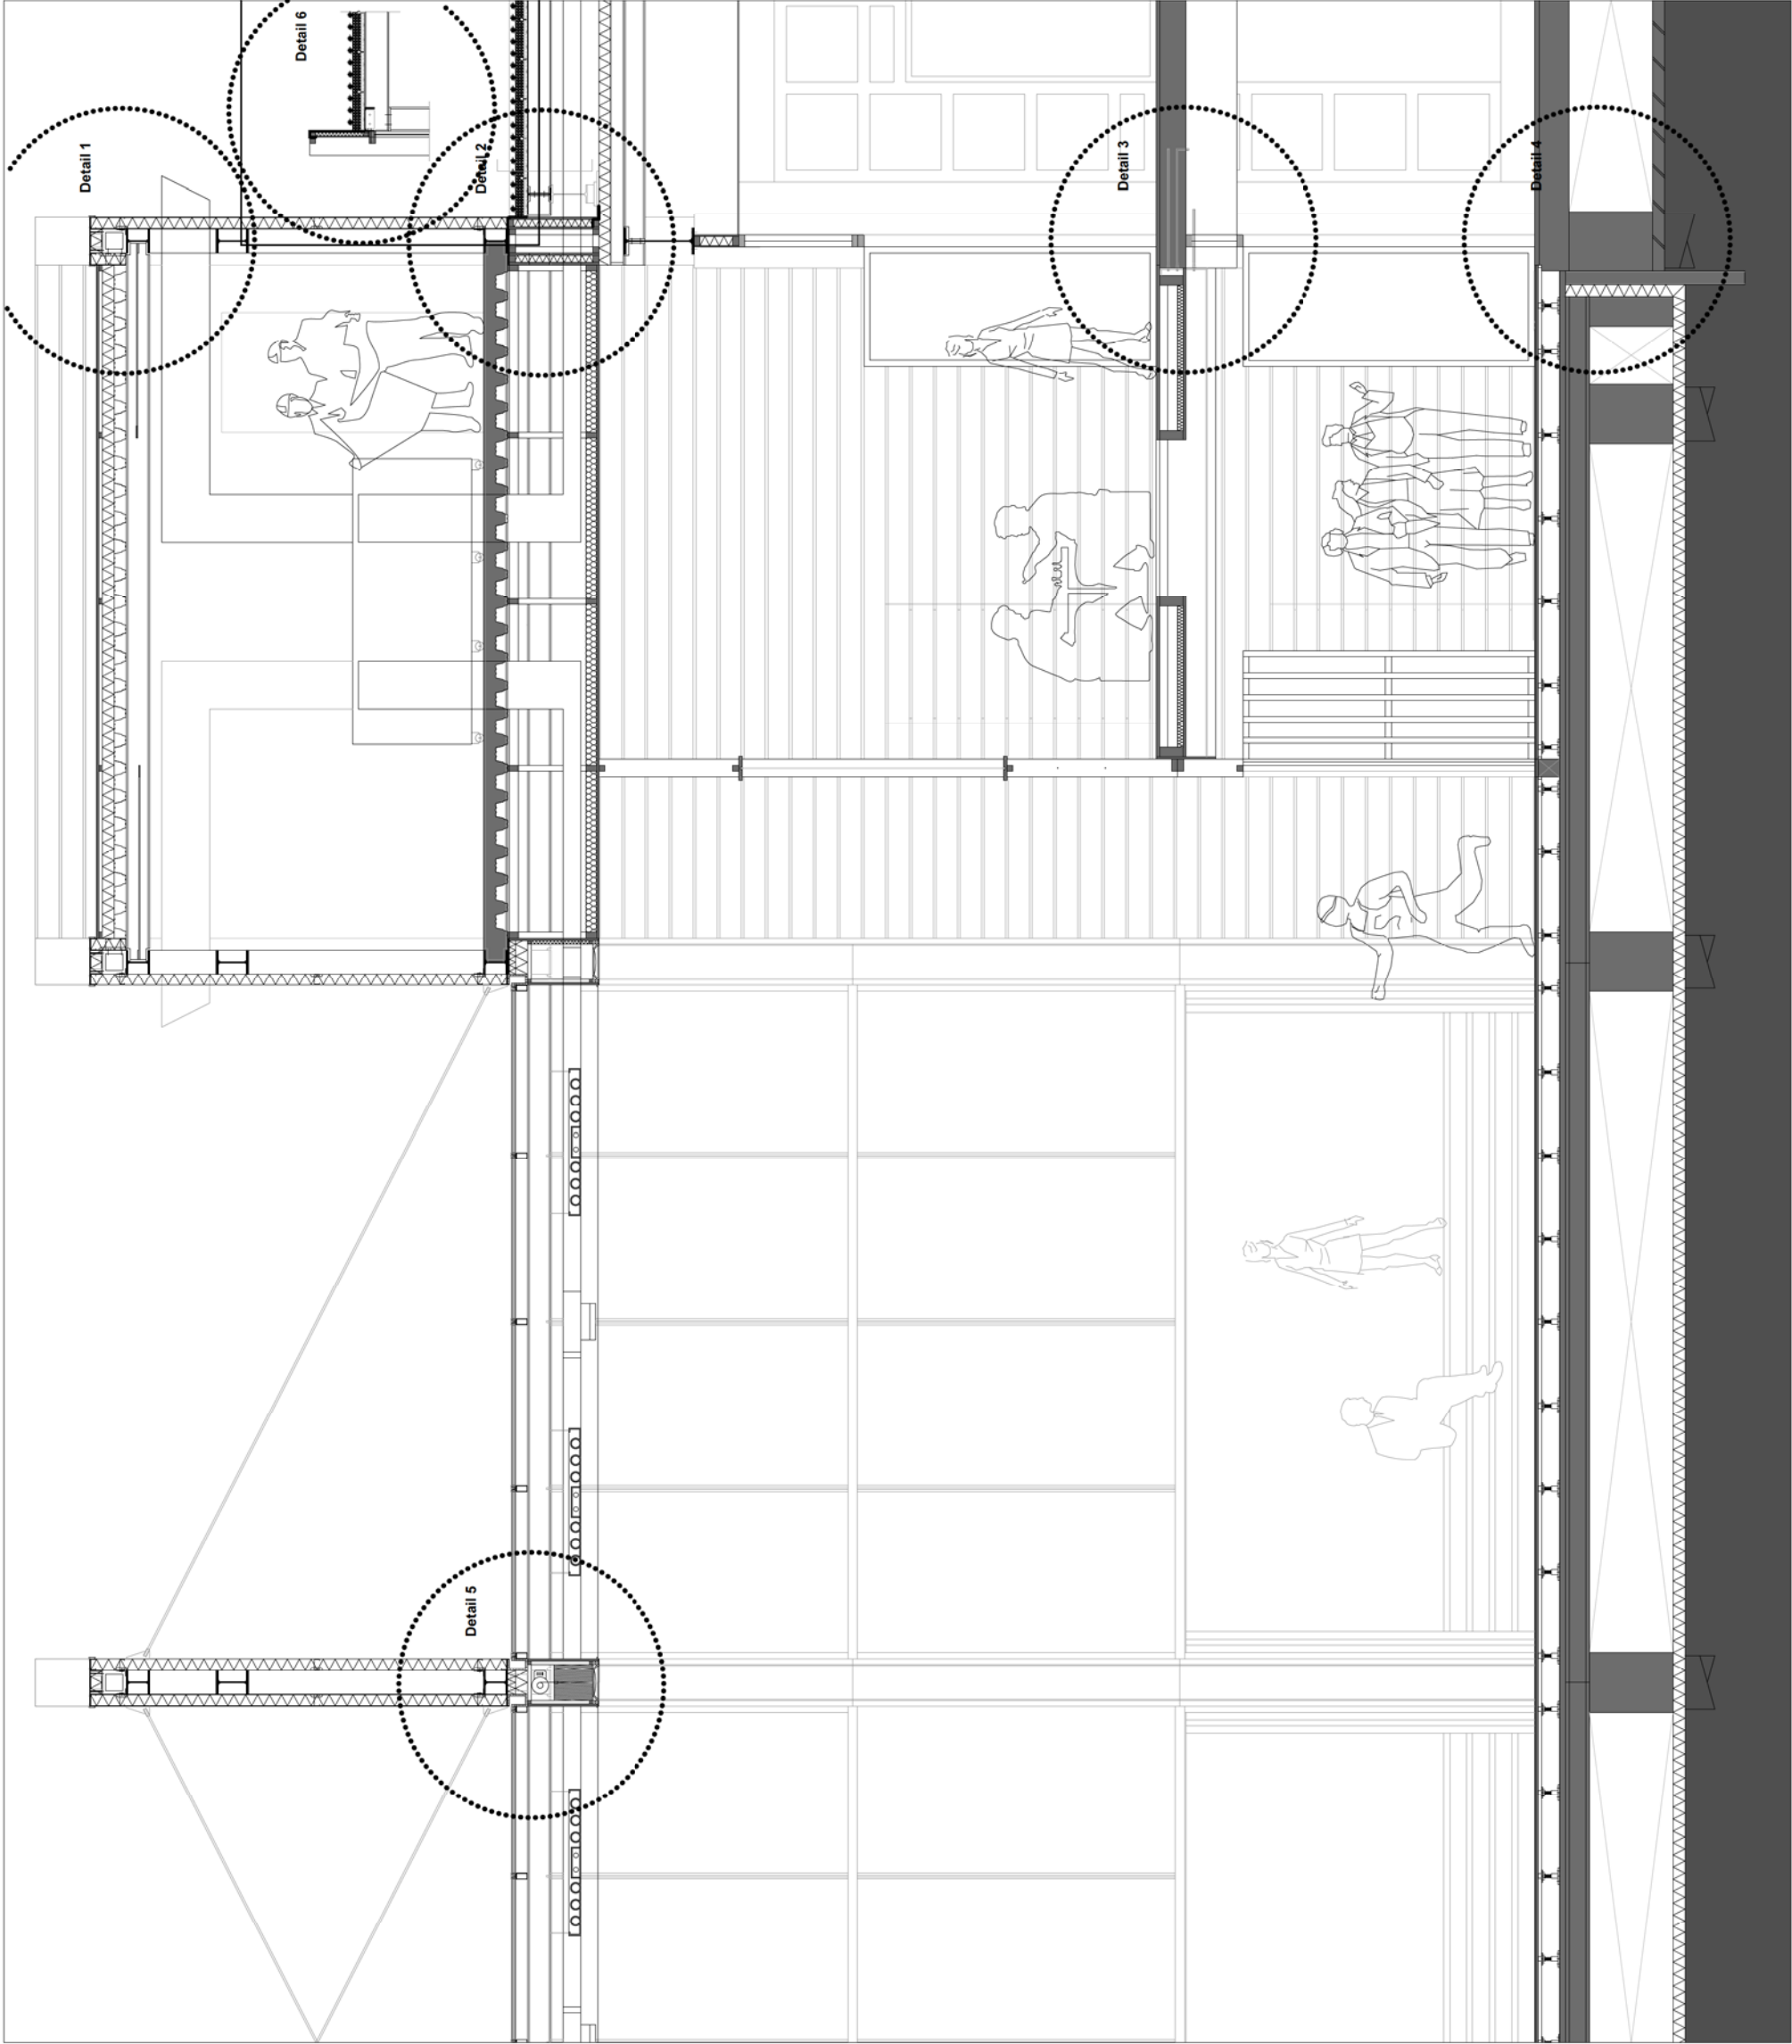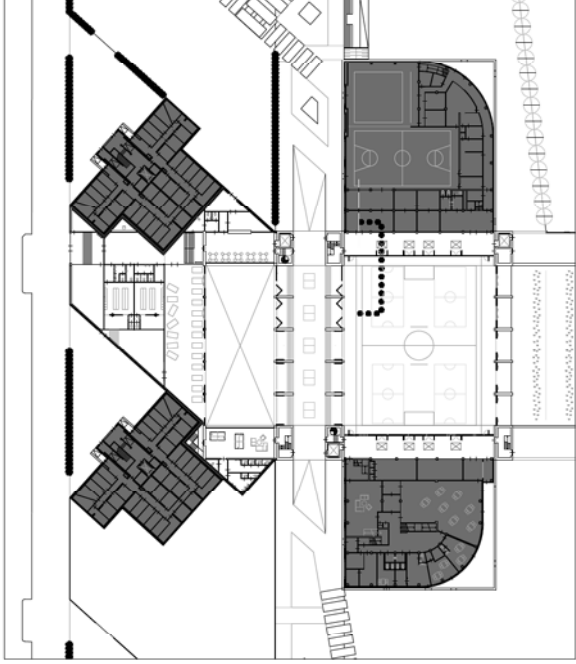



Materializing Identity
Allan Pinheiro 1276271

Segment 1:20
Longitudinal Section BB'

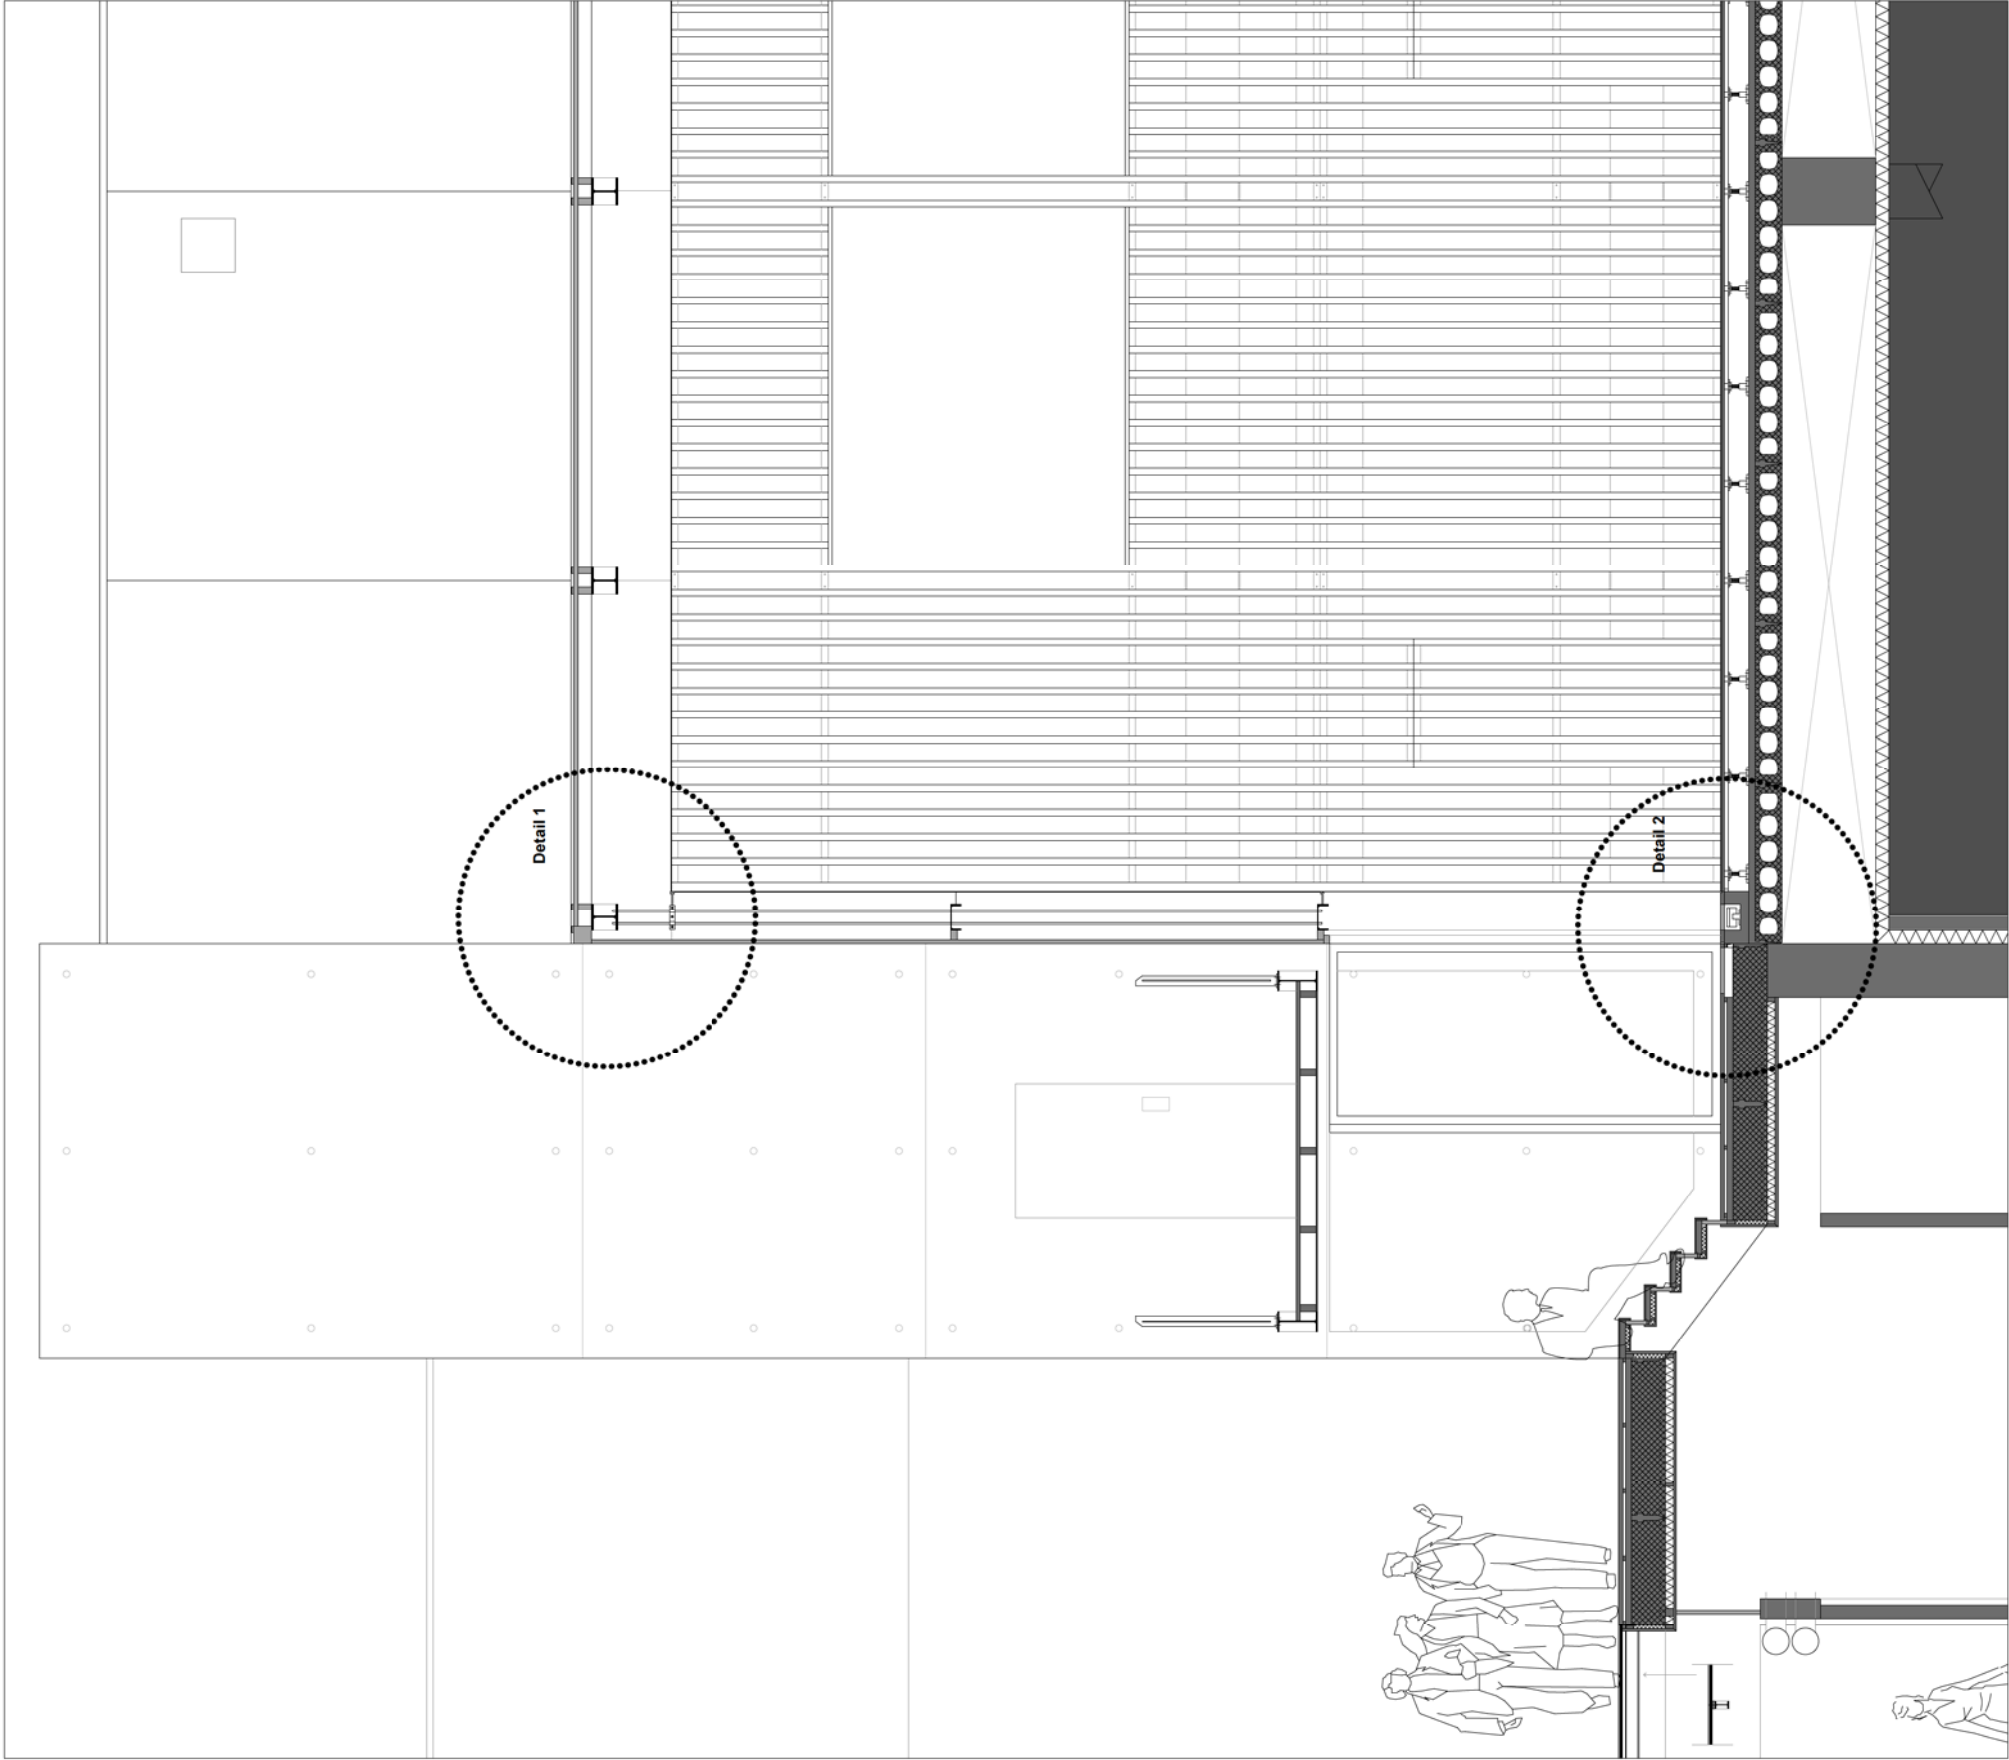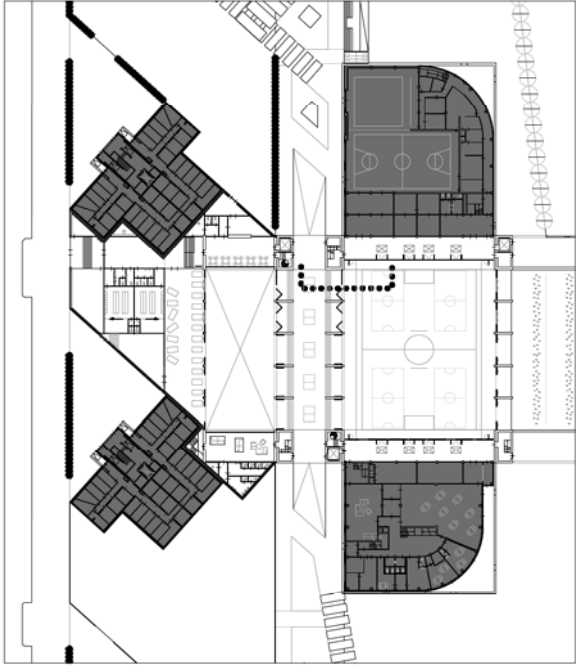



Materializing Identity
Allan Pinheiro 1276271

Segment 1:20
Cross Section CC'

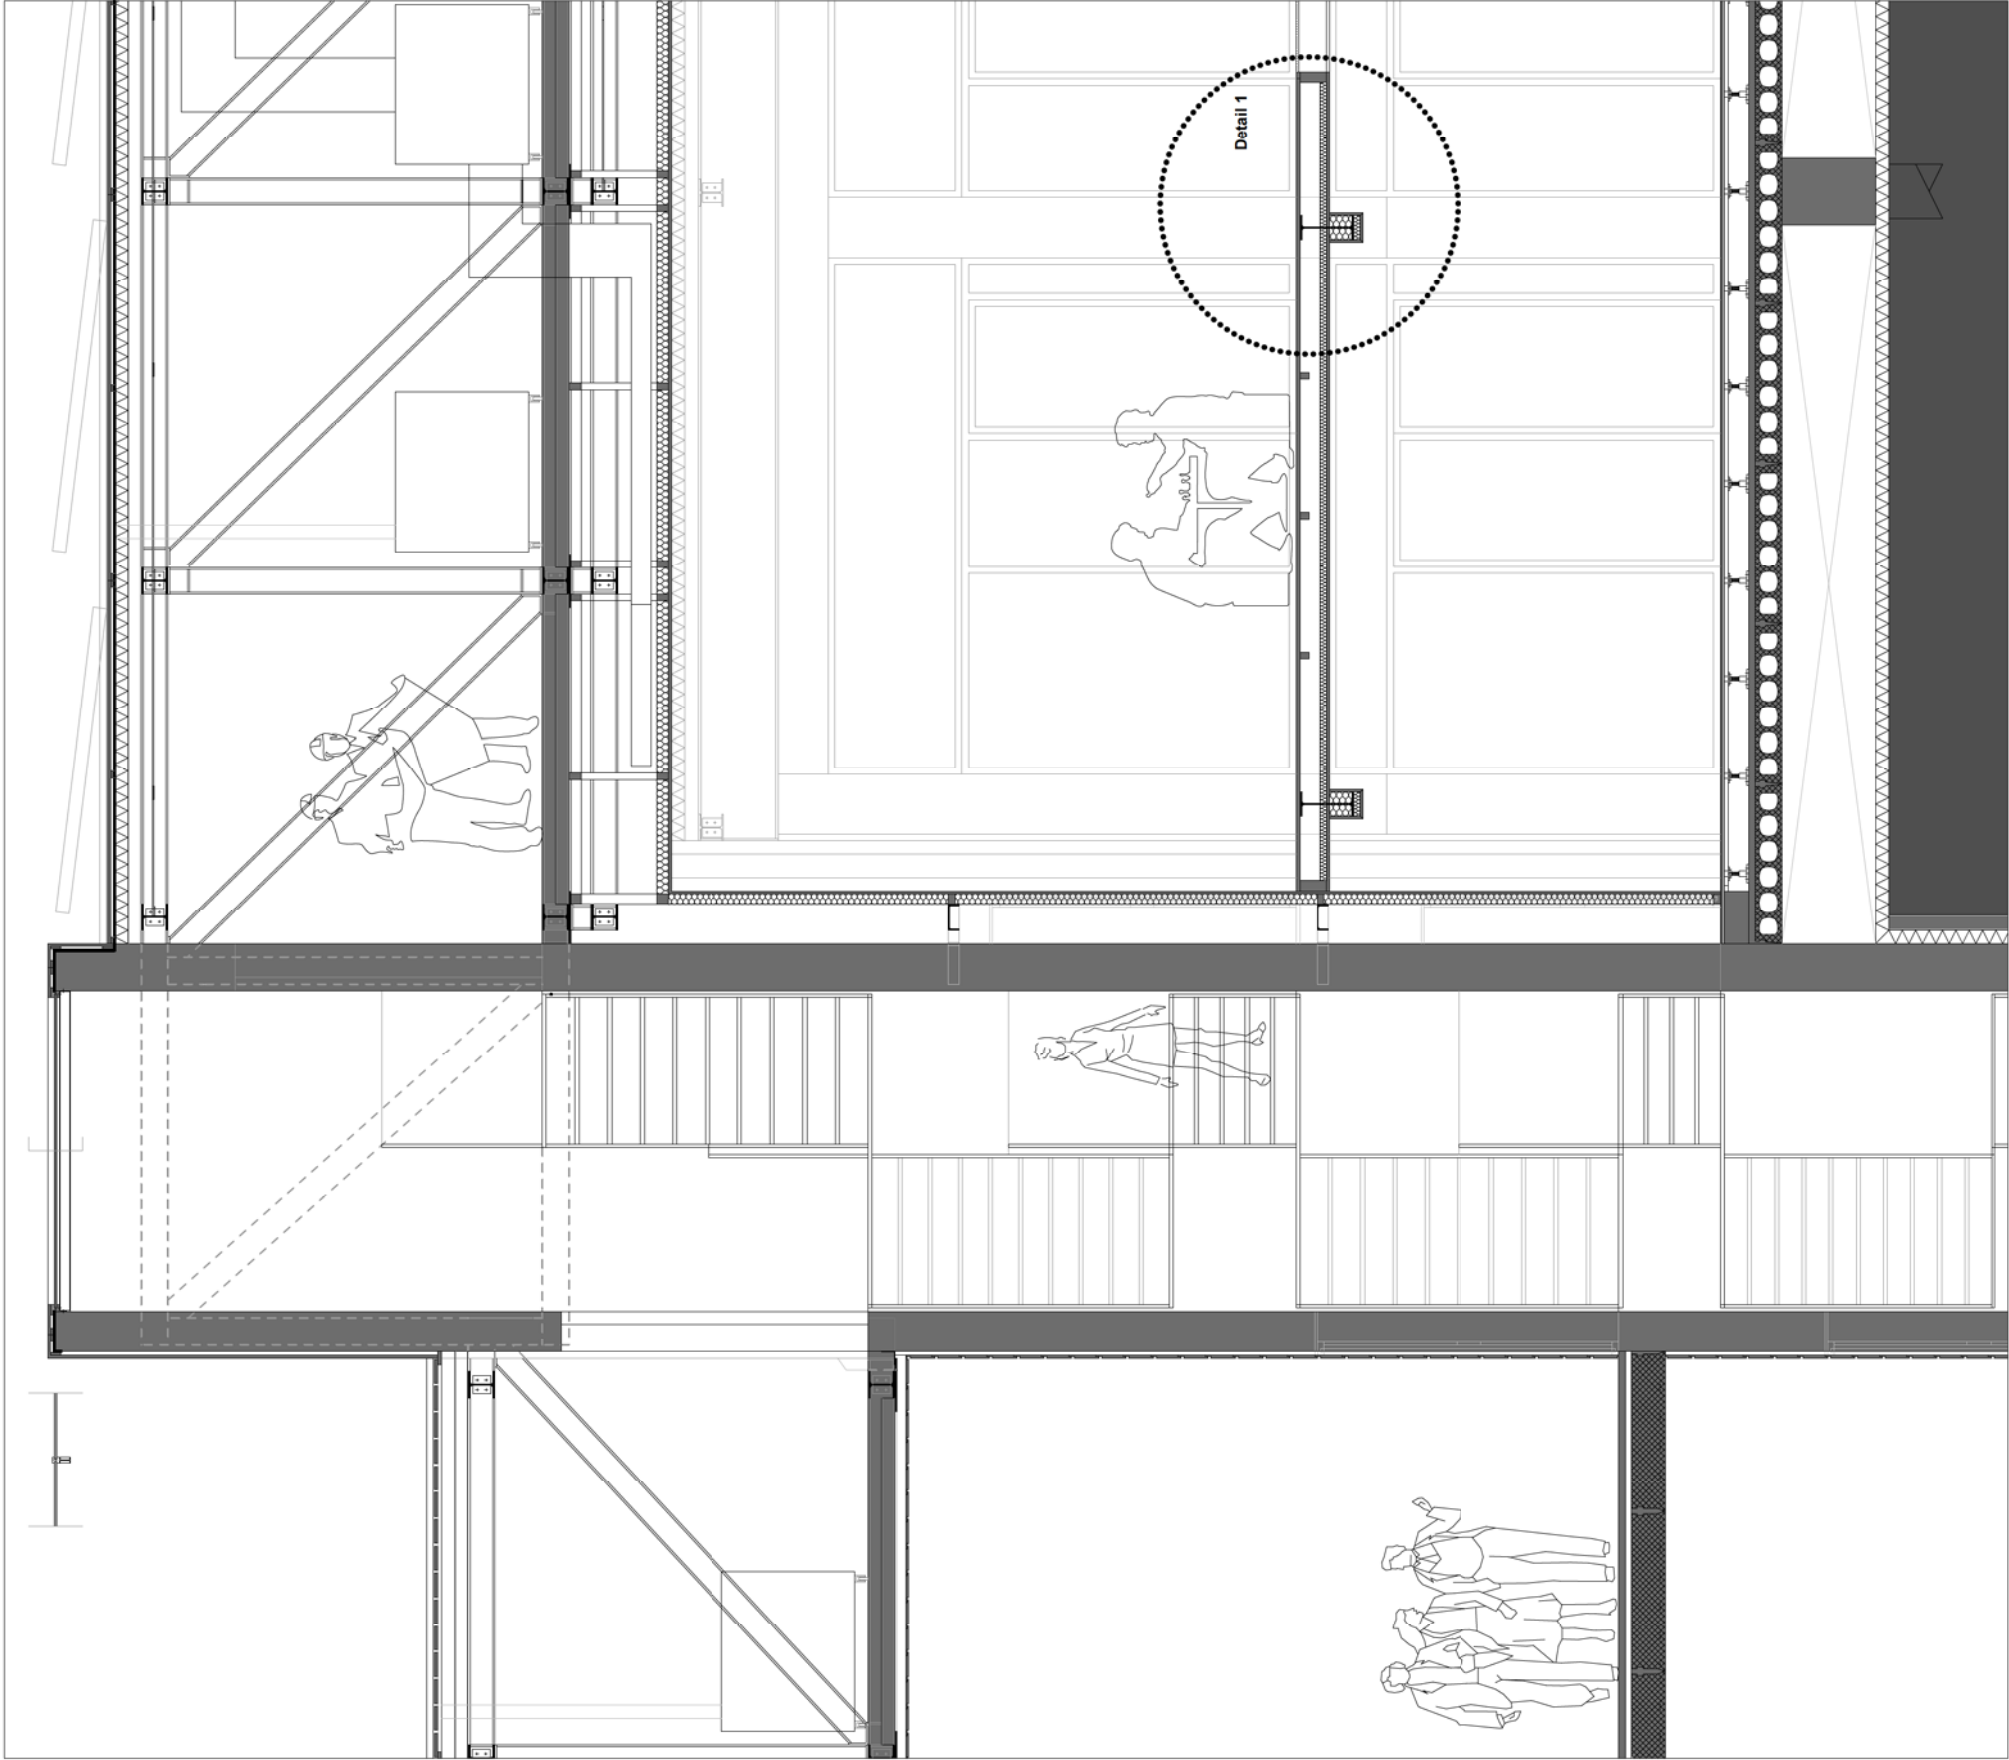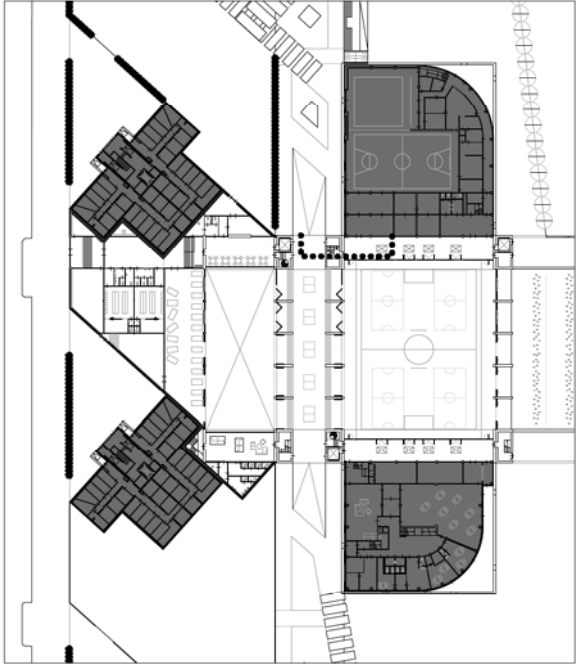

Materializing Identity
Allan Pinheiro 1276271

Segment 1:20
Cross Section DD'

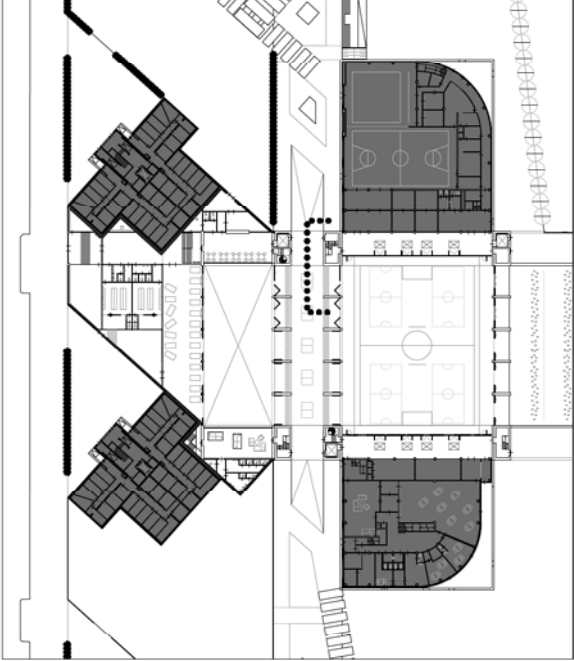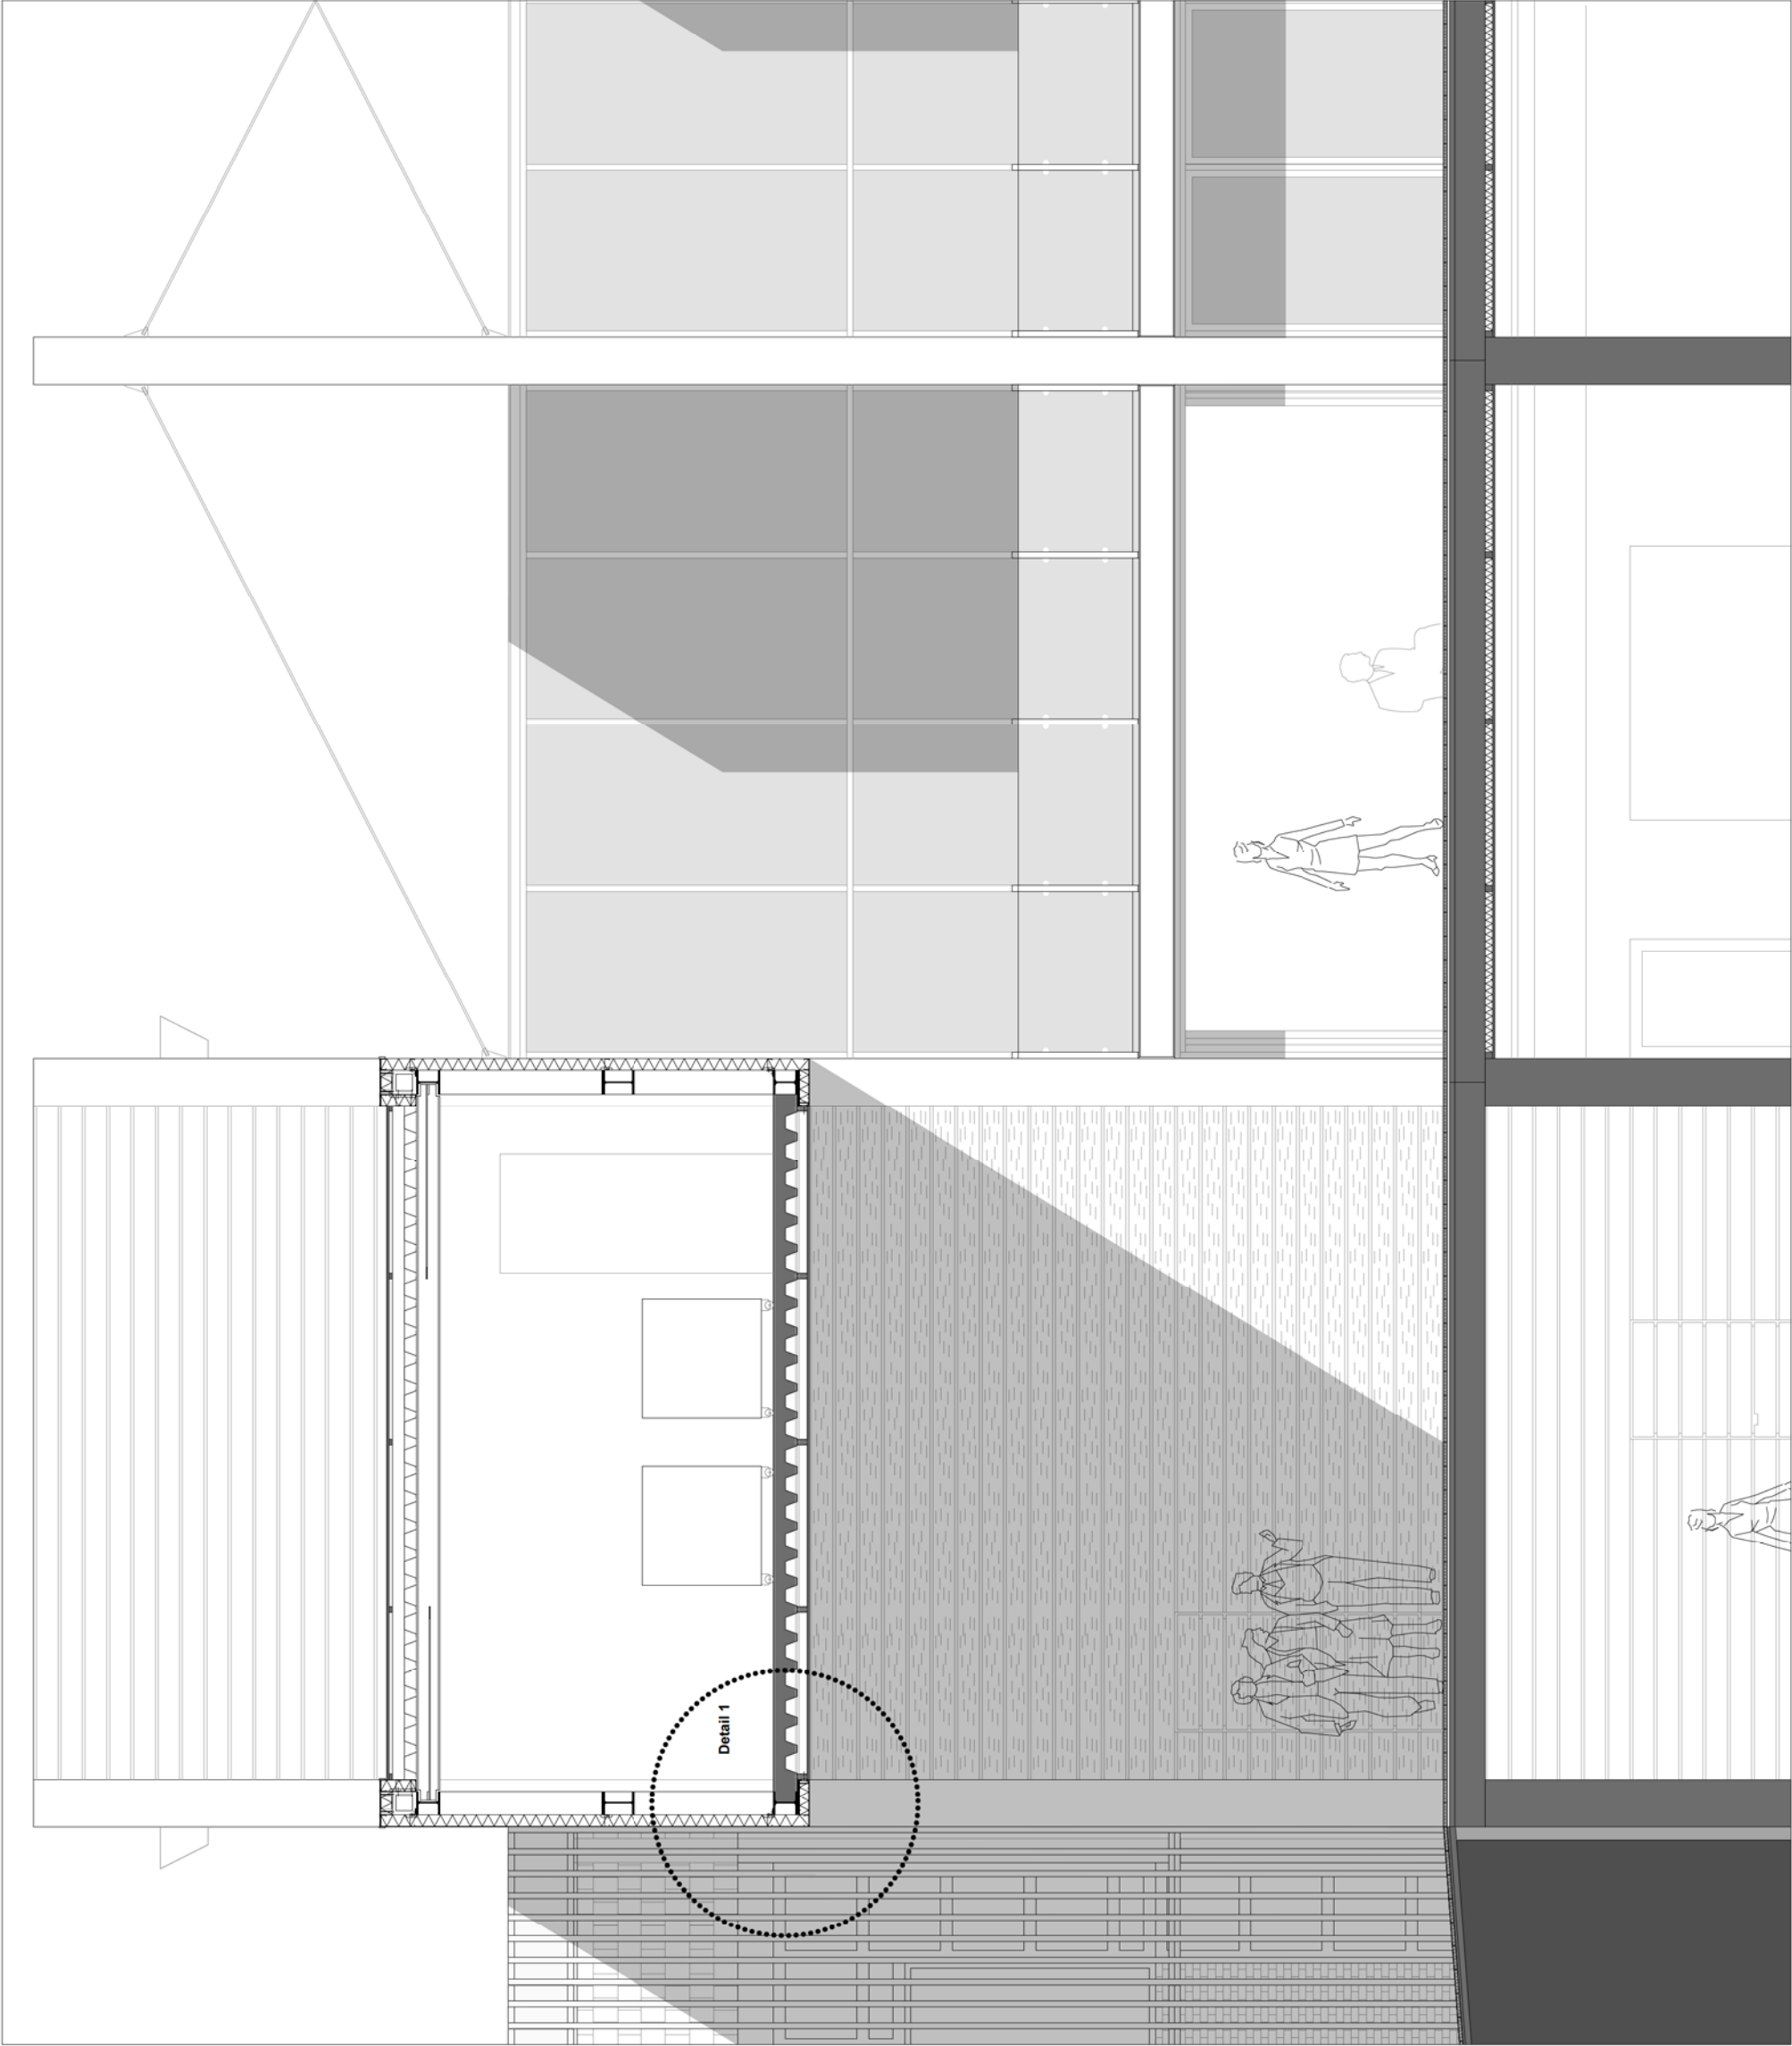







Materializing Identity
Allan Pinheiro 1276271

Segment 1:20
Longitudinal Section EE'

Materializing Identity

Allan Pinheiro 1276271

Details 1:5

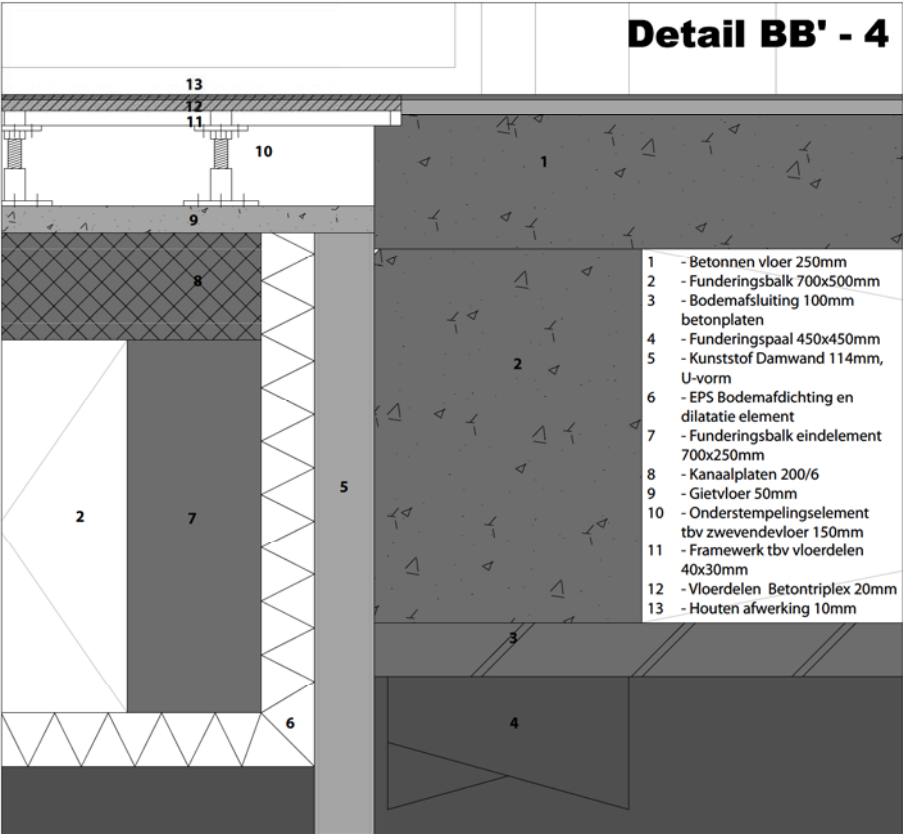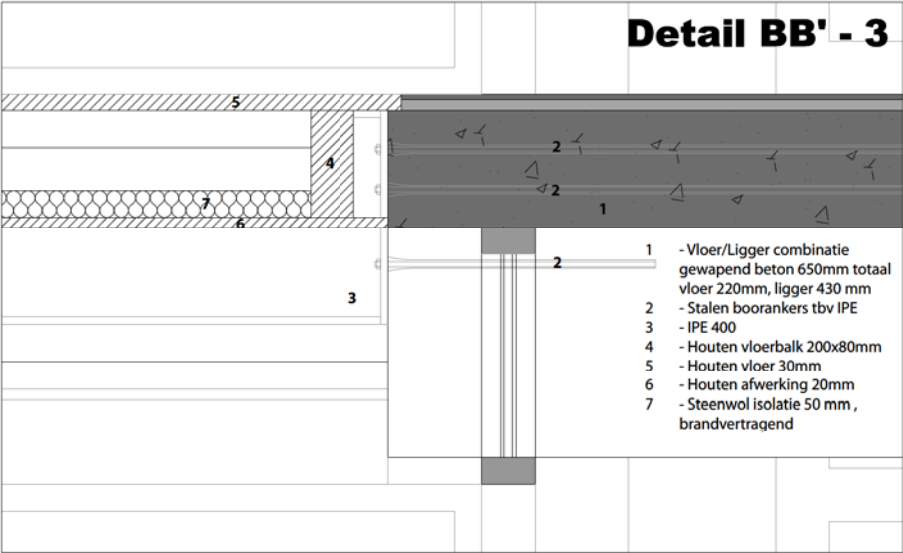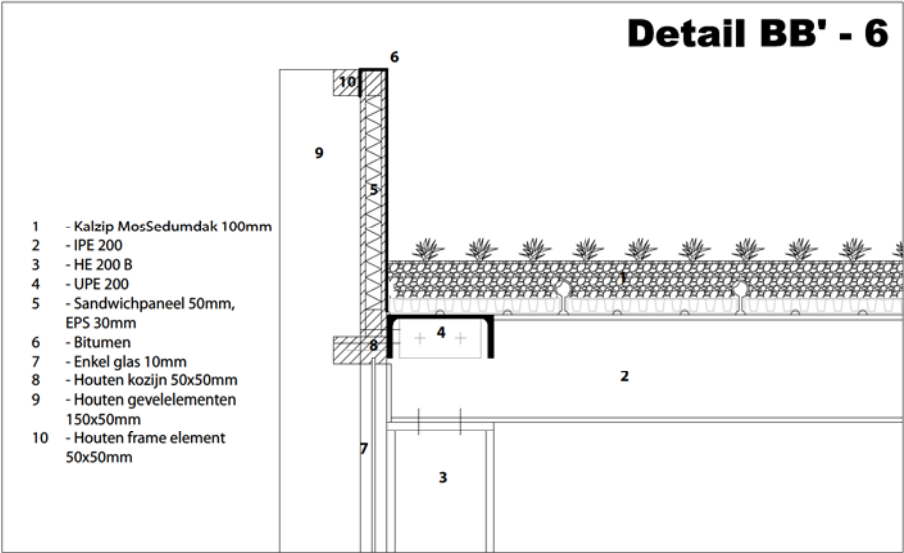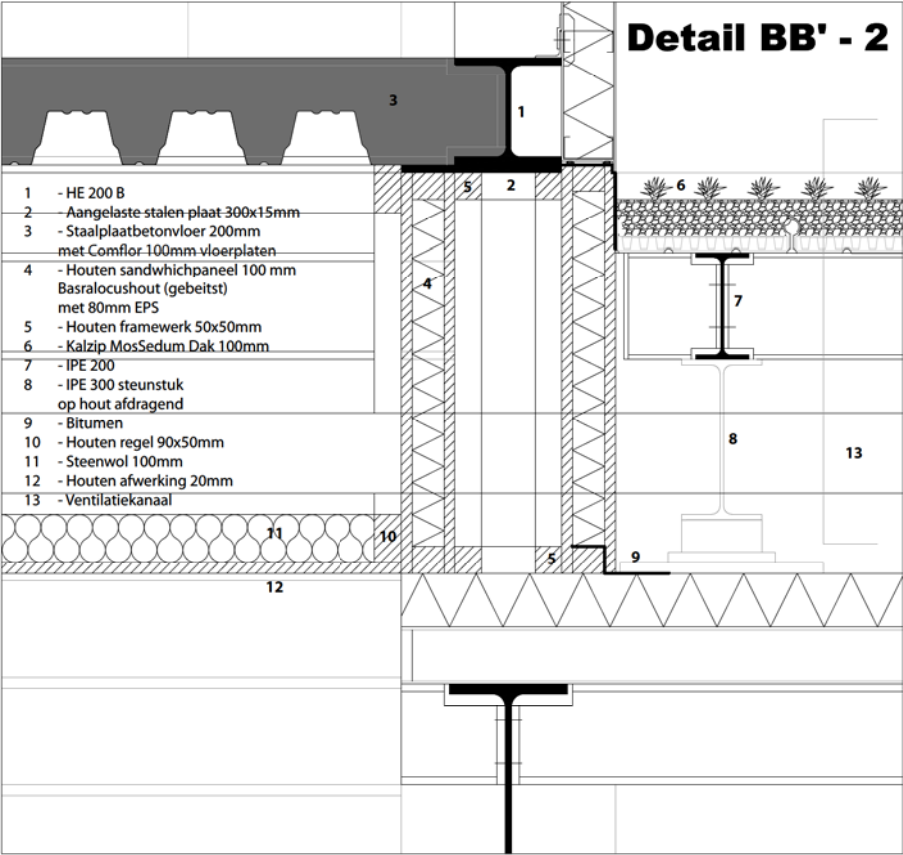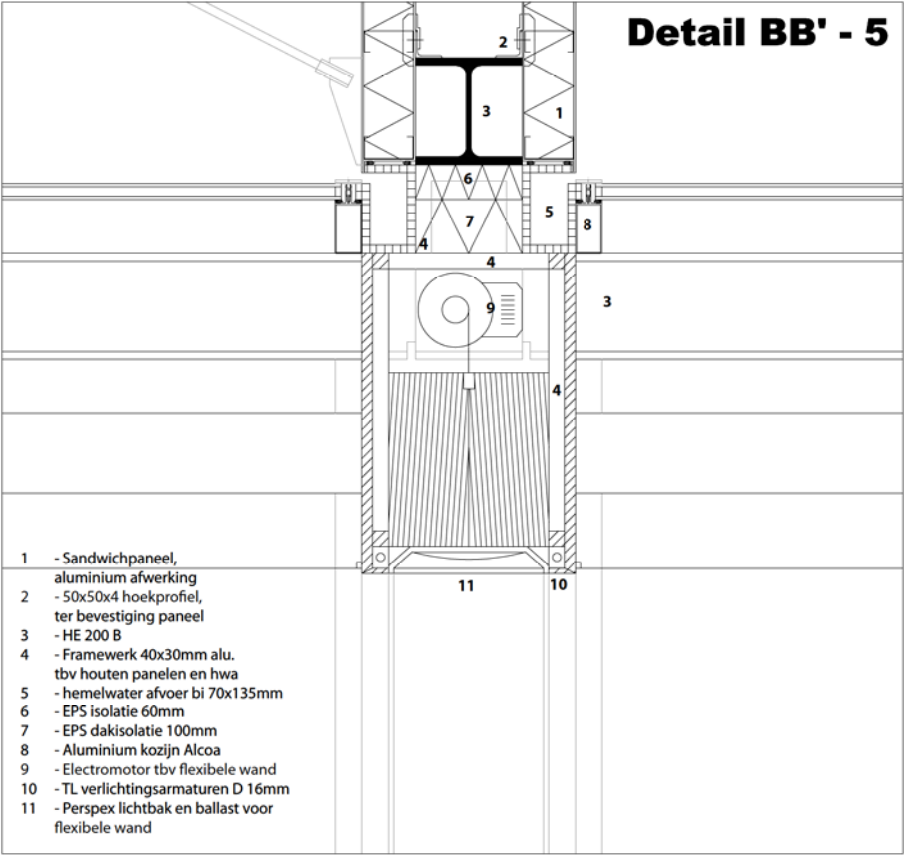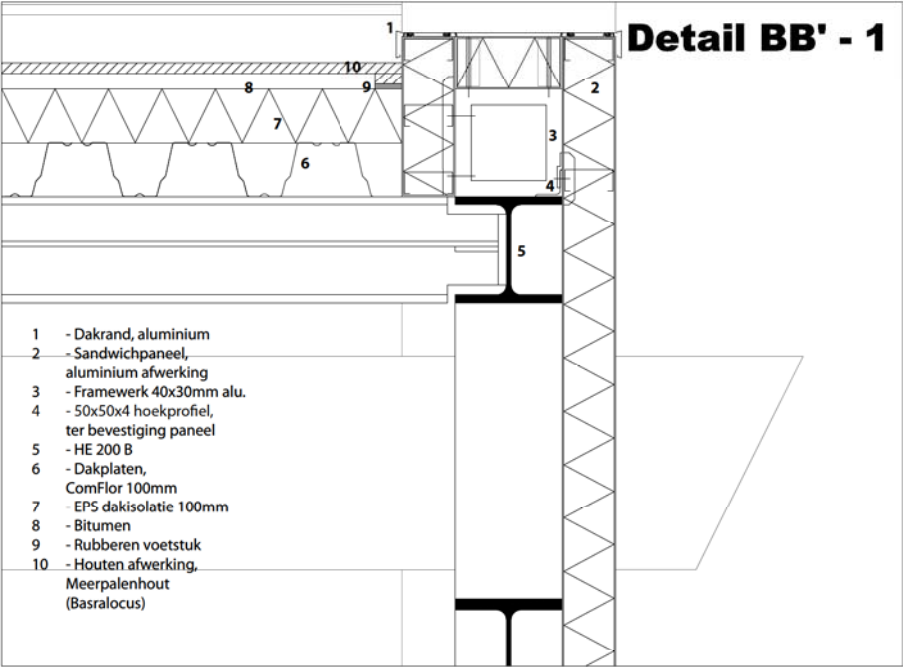


Materializing Identity

Allan Pinheiro 1276271


Details 1:5

Detail AA' - 3

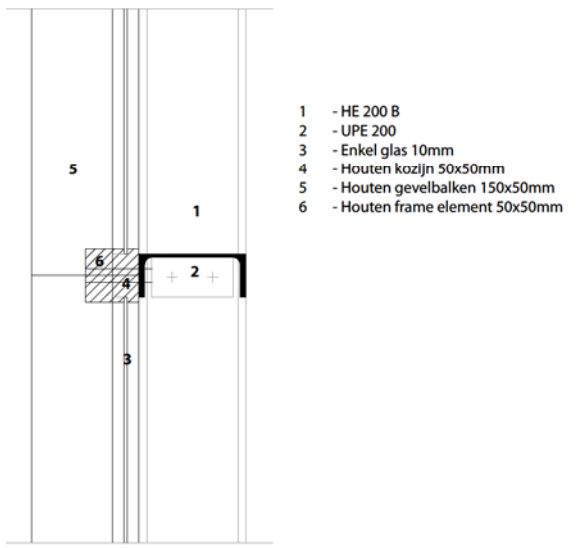

- 1 - HE 200 B
- 2 - UPE 200
- 3 - Enkel glas 10mm
- 4 - Houten kozijn 50x50mm
- 5 - Houten gevelbalken 150x50mm
- 6 - Houten frame element 50x50mm

Detail AA' - 1

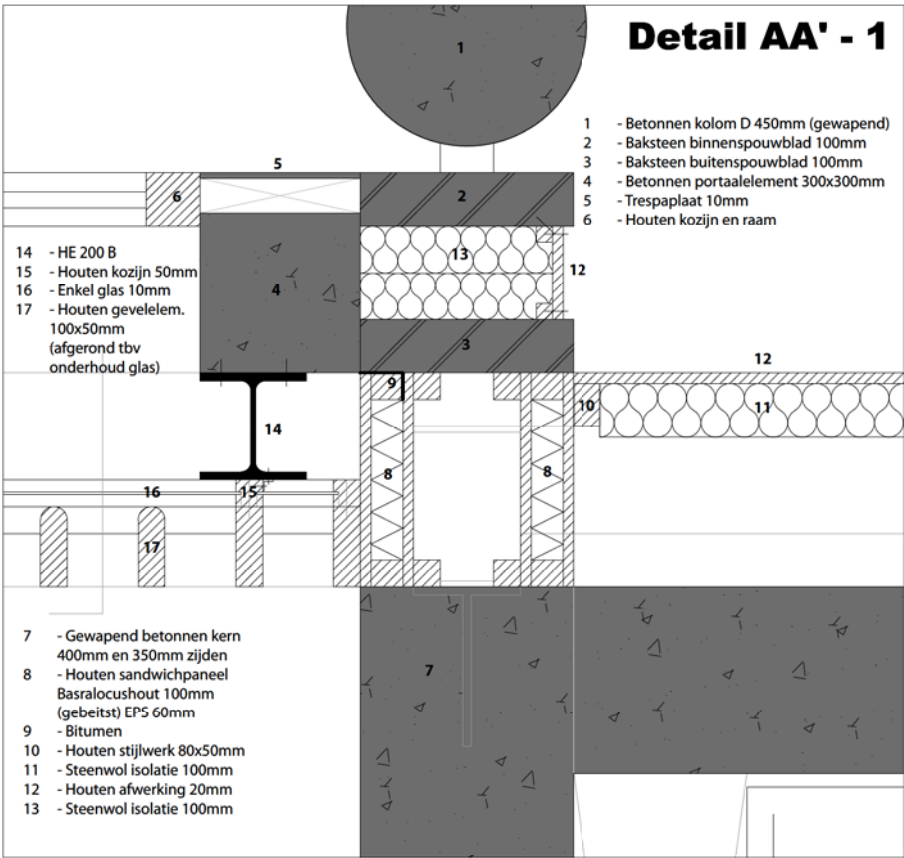


- 1 - Betonnen kolom D 450mm (gewapend)
- 2 - Baksteen binnenspouwblad 100mm
- 3 - Baksteen buitenspouwblad 100mm
- 4 - Betonnen portaalement 300x300mm
- 5 - Tresaplaat 10mm
- 6 - Houten kozijn en raam

- 14 - HE 200 B
- 15 - Houten kozijn 50mm
- 16 - Enkel glas 10mm
- 17 - Houten gevelelem. 100x50mm (afgerond tbv onderhoud glas)


- 7 - Gewapend betonnen kern 400mm en 350mm zijden
- 8 - Houten sandwichpaneel Basralocushout 100mm (gebeitst) EPS 60mm
- 9 - Bitumen
- 10 - Houten stijlwerk 80x50mm
- 11 - Steenwol isolatie 100mm
- 12 - Houten afwerking 20mm
- 13 - Steenwol isolatie 100mm

Detail AA' - 2

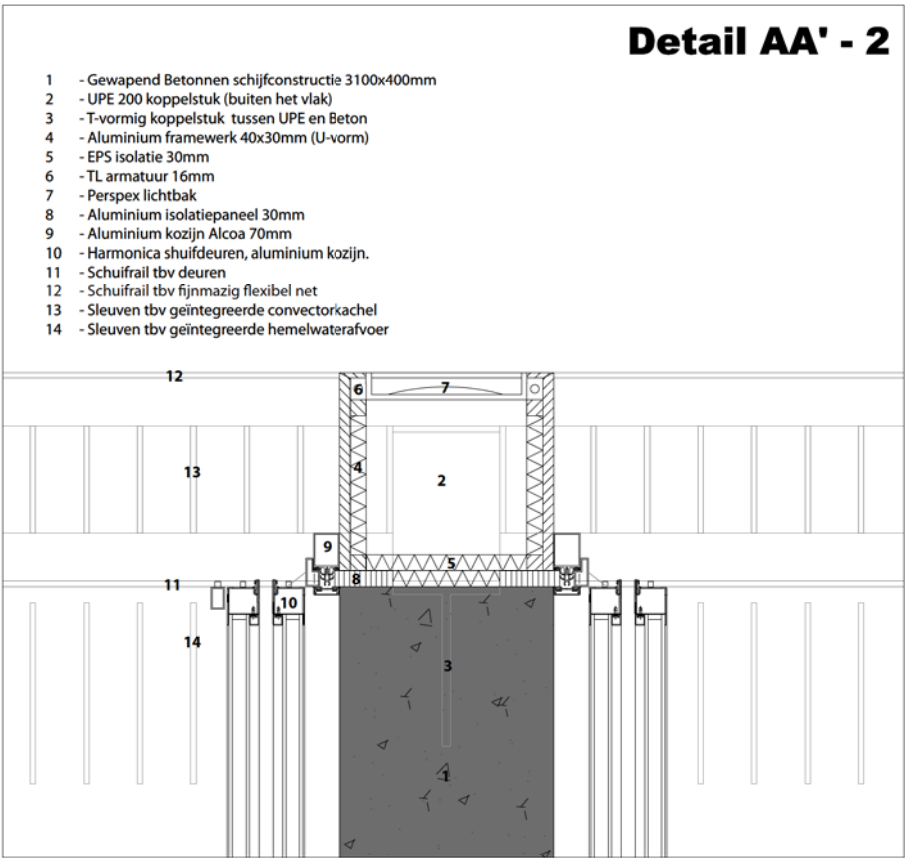


- 1 - Gewapend Betonnen schijfconstructie 3100x400mm
- 2 - UPE 200 koppelstuk (buiten het vlak)
- 3 - T-vormig koppelstuk tussen UPE en Beton
- 4 - Aluminium frame 40x30mm (U-vorm)
- 5 - EPS isolatie 30mm
- 6 - TL armatuur 16mm
- 7 - Perspex lichtbak
- 8 - Aluminium isolatiepaneel 30mm
- 9 - Aluminium kozijn Alcoa 70mm
- 10 - Harmonica schuifdeuren, aluminium kozijn.
- 11 - Schuifrail tbv deuren
- 12 - Schuifrail tbv fijnmazig flexibel net
- 13 - Sleuven tbv geïntegreerde convectorkachel
- 14 - Sleuven tbv geïntegreerde hemelwaterafvoer

Detail EE' - 1

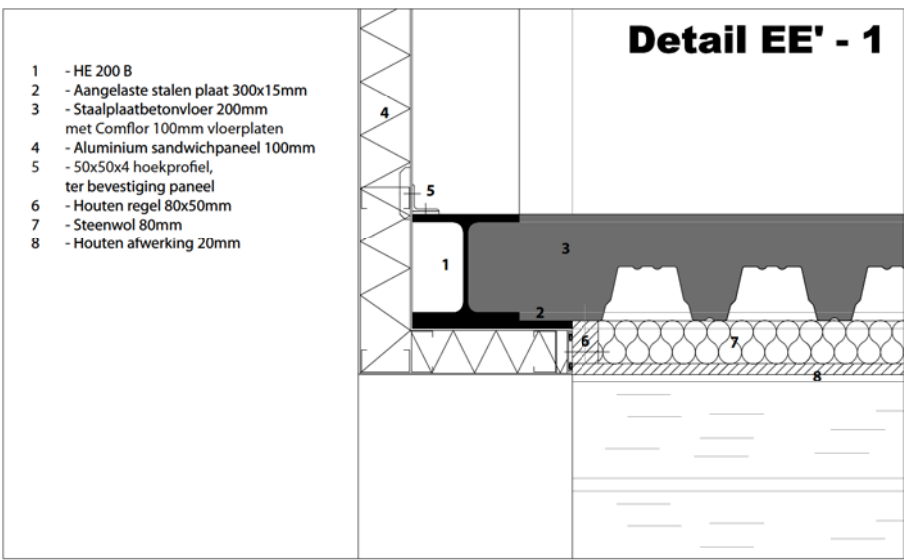


- 1 - HE 200 B
- 2 - Aangelaste stalen plaat 300x15mm
- 3 - Staalplaatbetonvloer 200mm met Comflor 100mm vloerplaten
- 4 - Aluminium sandwichpaneel 100mm
- 5 - 50x50x4 hoekprofiel, ter bevestiging paneel
- 6 - Houten regel 80x50mm
- 7 - Steenwol 80mm
- 8 - Houten afwerking 20mm

Detail CC' - 1

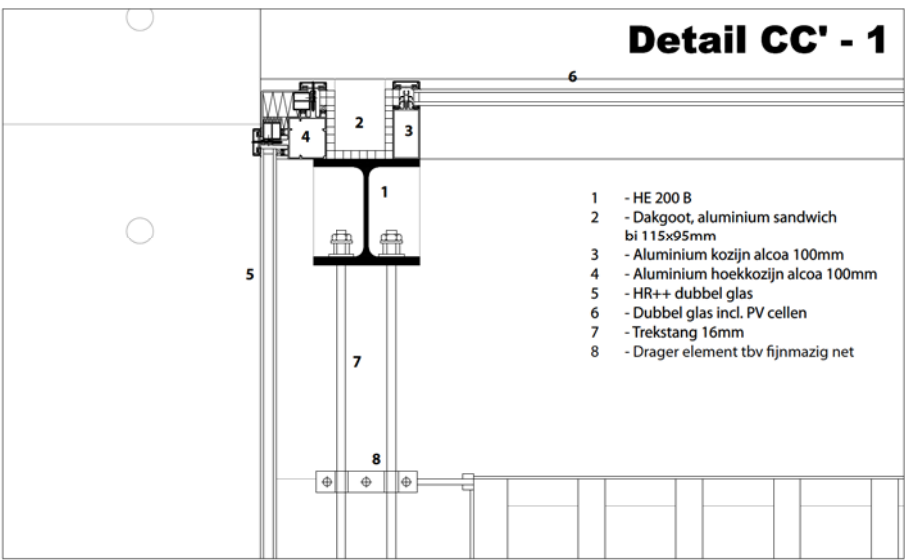


- 1 - HE 200 B
- 2 - Dakgoot, aluminium sandwich bi 115x95mm
- 3 - Aluminium kozijn alcoa 100mm
- 4 - Aluminium hoekkozijn alcoa 100mm
- 5 - HR++ dubbel glas
- 6 - Dubbel glas incl. PV cellen
- 7 - Trekstang 16mm
- 8 - Drager element tbv fijnmazig net

Detail DD' - 1

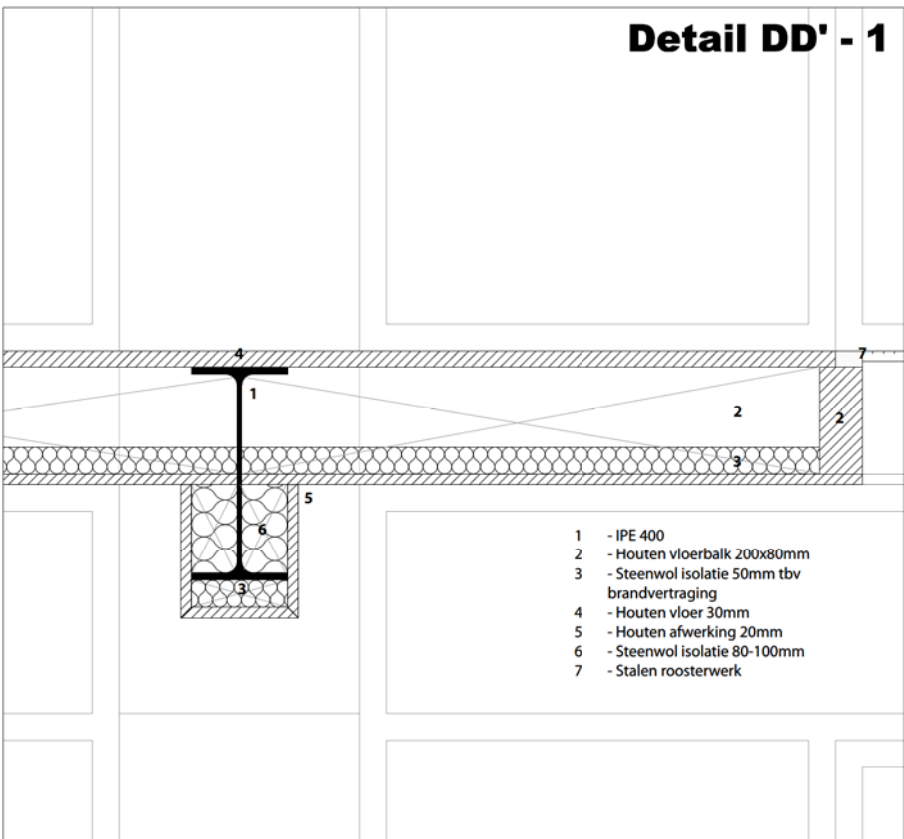

- 1 - IPE 400
- 2 - Houten vloerbalk 200x80mm
- 3 - Steenwol isolatie 50mm tbv brandvertraging
- 4 - Houten vloer 30mm
- 5 - Houten afwerking 20mm
- 6 - Steenwol isolatie 80-100mm
- 7 - Stalen roosterwerk

Detail CC' - 2

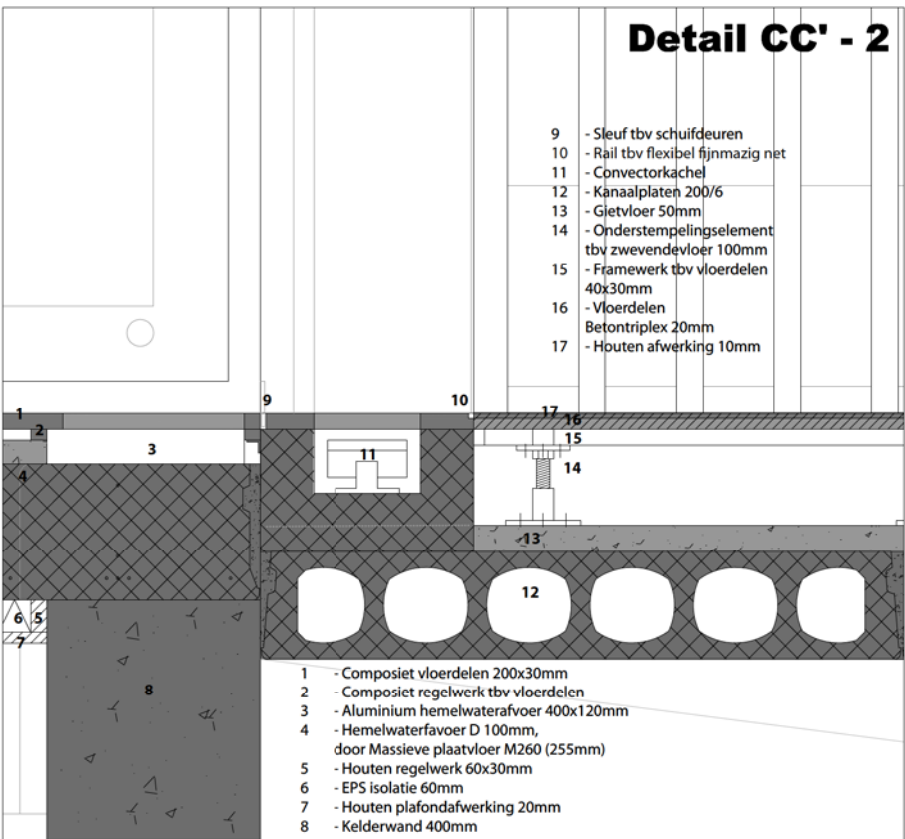

- 9 - Sleuf tbv schuifdeuren
- 10 - Rail tbv flexibel fijnmazig net
- 11 - Convectorkachel
- 12 - Kanaalplaten 200/6
- 13 - Gietvloer 50mm
- 14 - Onderstempelingslement tbv zwevendevloer 100mm
- 15 - Framework tbv vloerdelen 40x30mm
- 16 - Vloerdelen Betontriplex 20mm
- 17 - Houten afwerking 10mm

- 1 - Composiet vloerdelen 200x30mm
- 2 - Composiet regelwerk tbv vloerdelen
- 3 - Aluminium hemelwaterafvoer 400x120mm
- 4 - Hemelwaterafvoer D 100mm, door Massieve plaatvloer M260 (255mm)
- 5 - Houten regelwerk 60x30mm
- 6 - EPS isolatie 60mm
- 7 - Houten plafondafwerking 20mm
- 8 - Kelderwand 400mm