


Begane grond 1:200



Twee-kamer woning

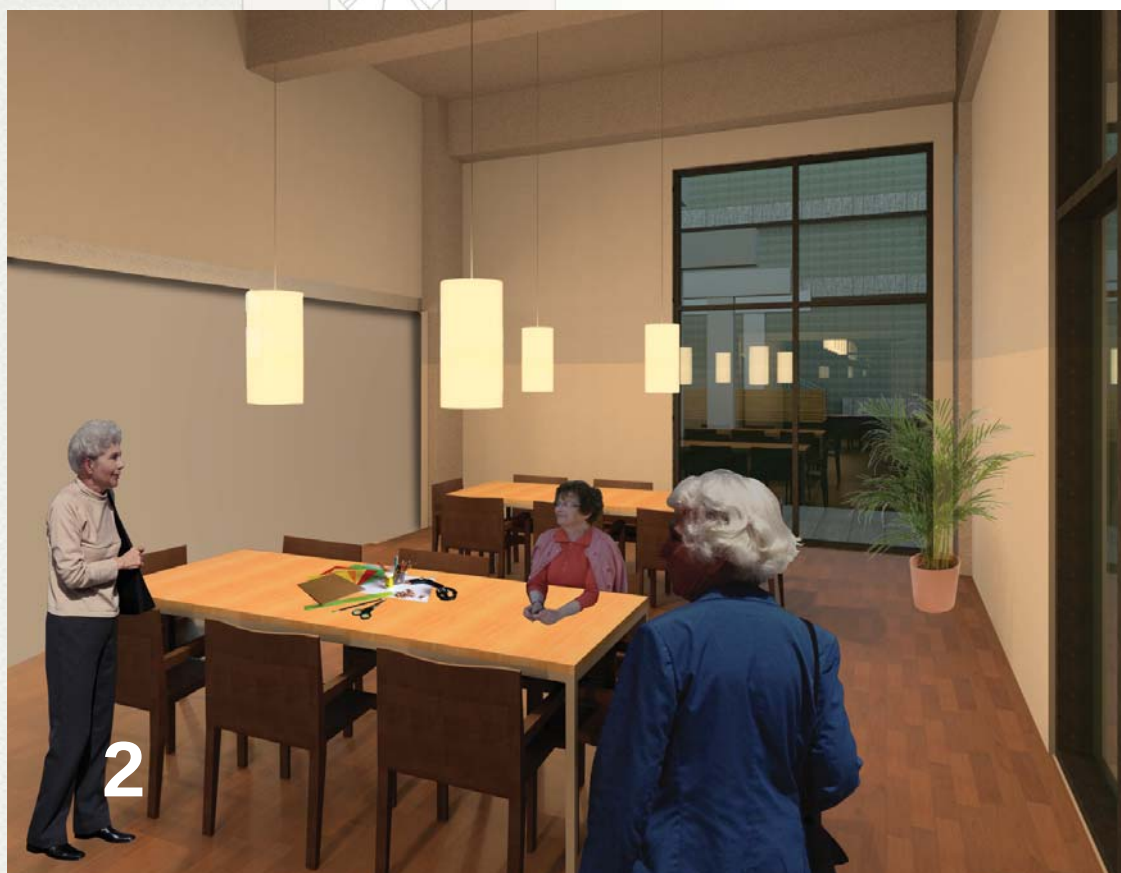


Activiteitsruimte



Restaurant

1e verdieping 1:200

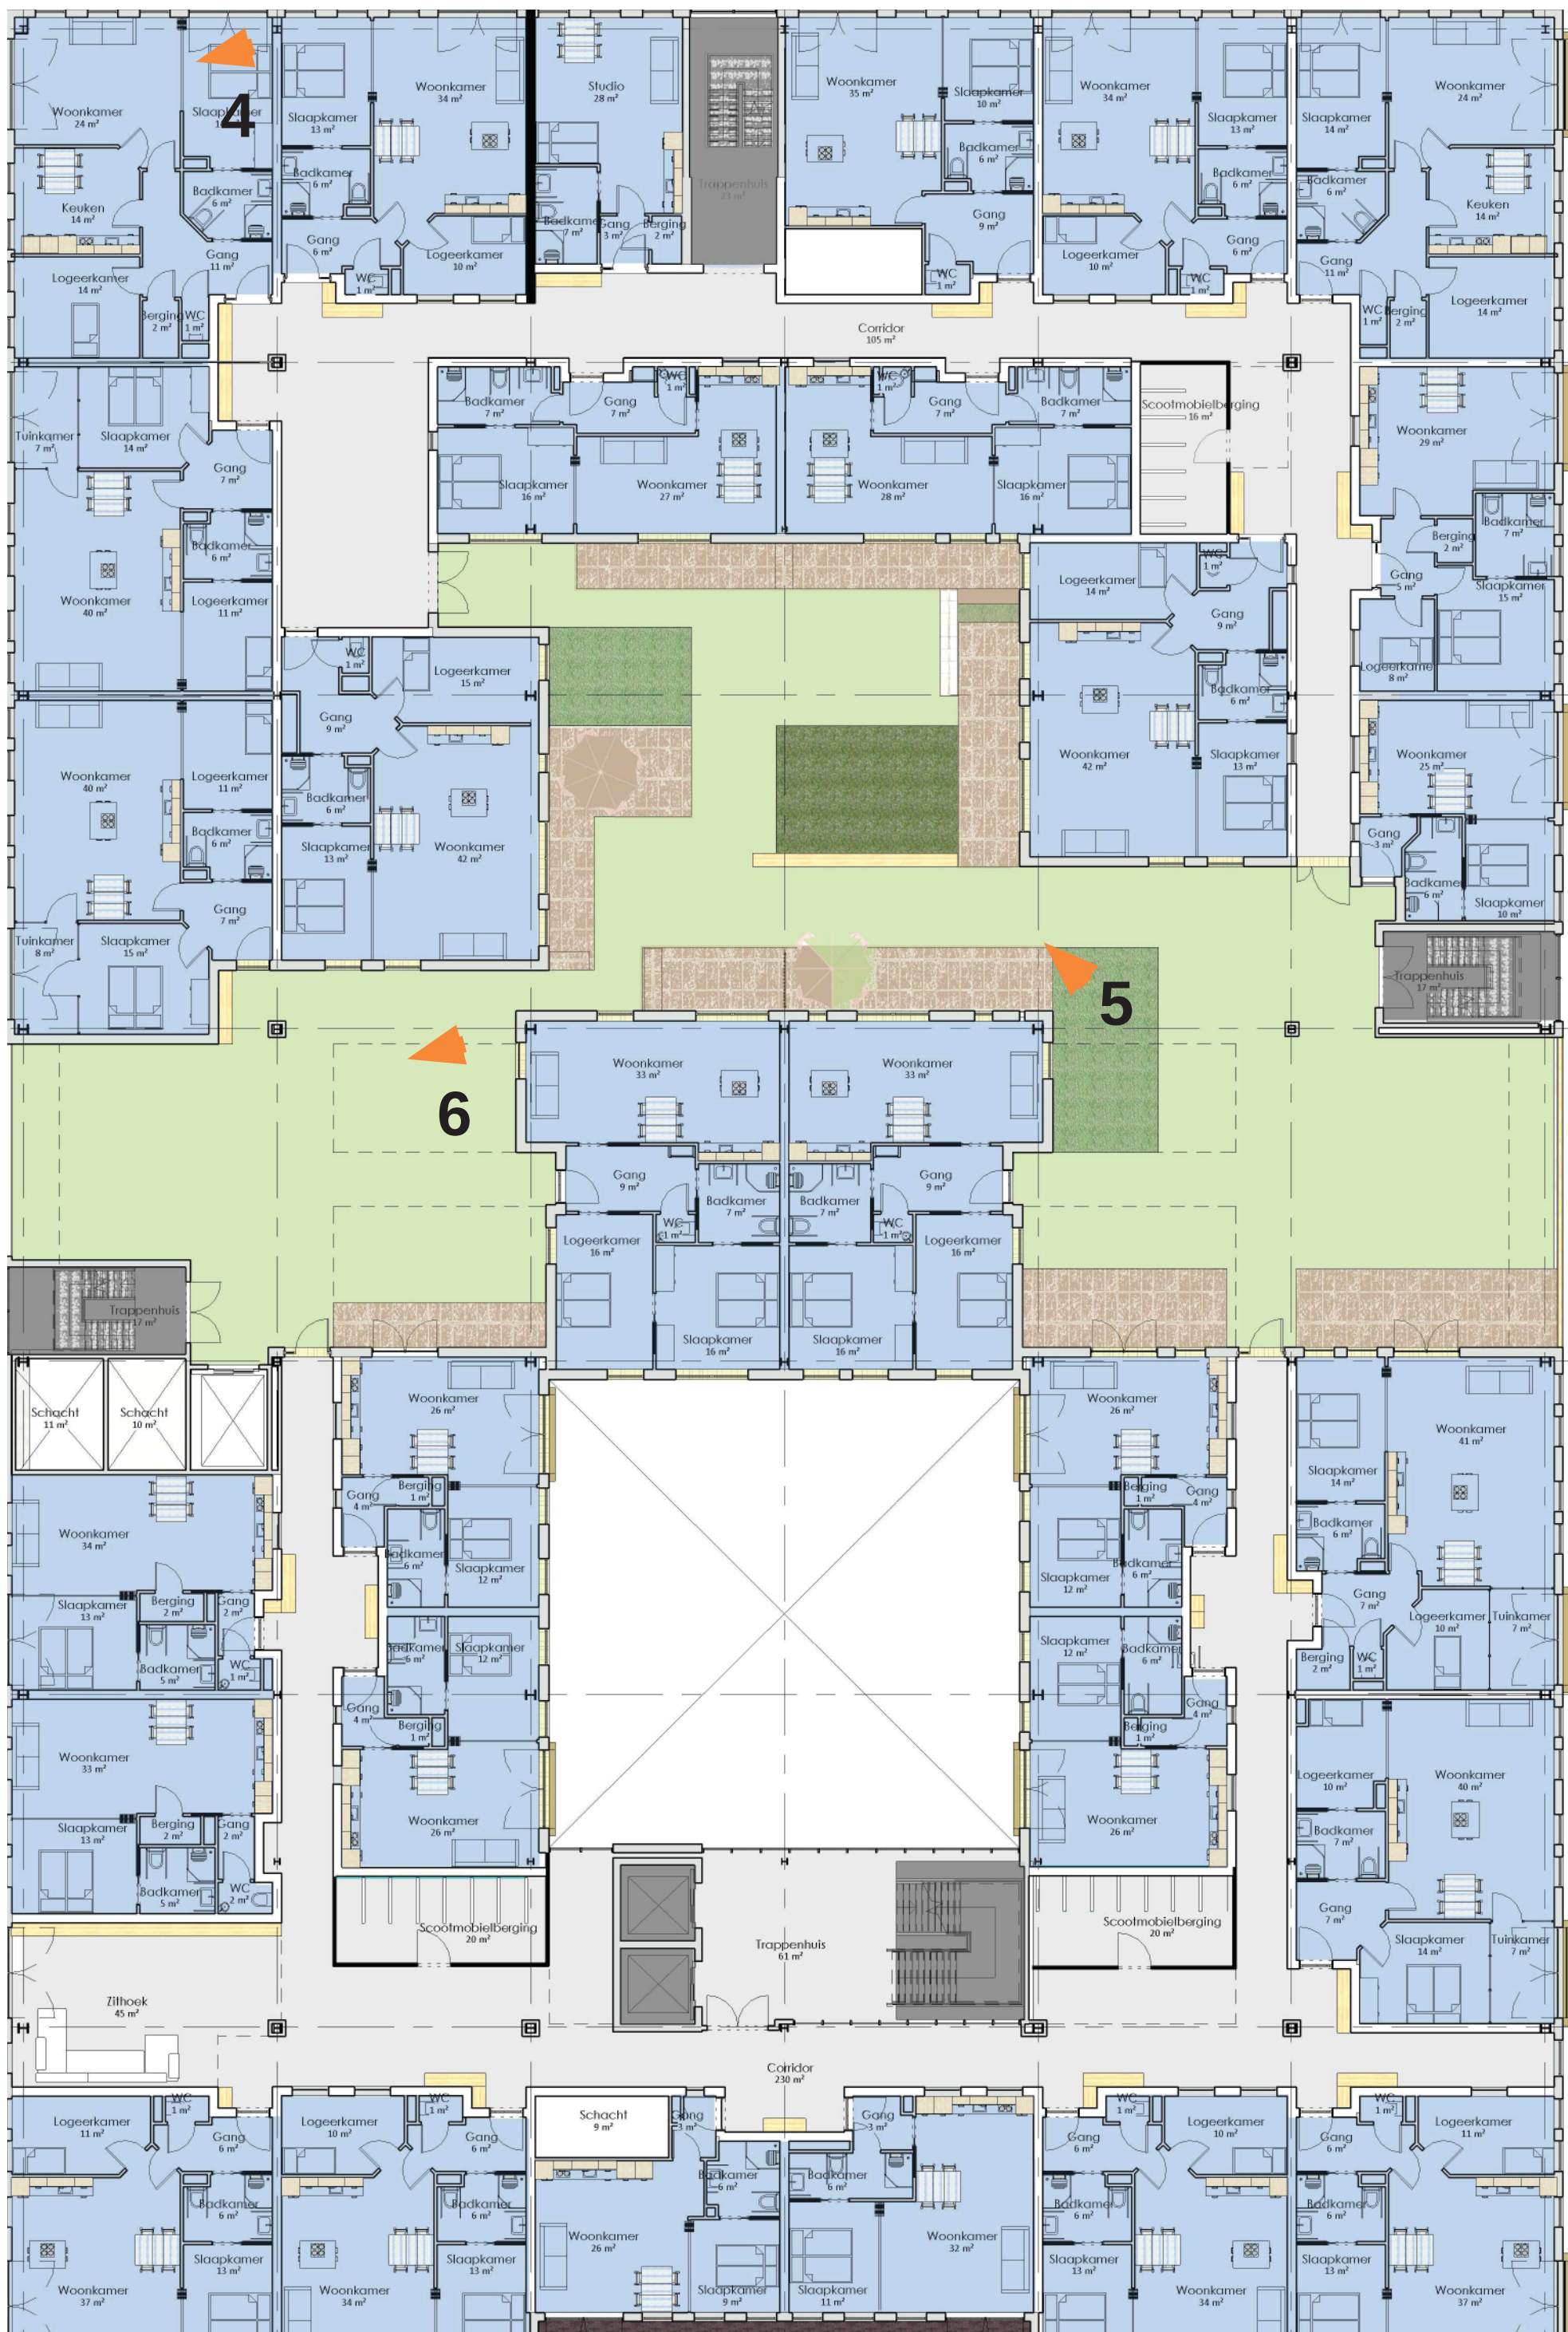

Gevel Zuiderparkweg



Gevel Zuiderparkweg/ Brekelsveld



Gevel Brekelsveld/ Bareveld



Gevel Singe

2e verdieping 1:200




Drie- kamer woning




Dakterras



Overdekte zithoek

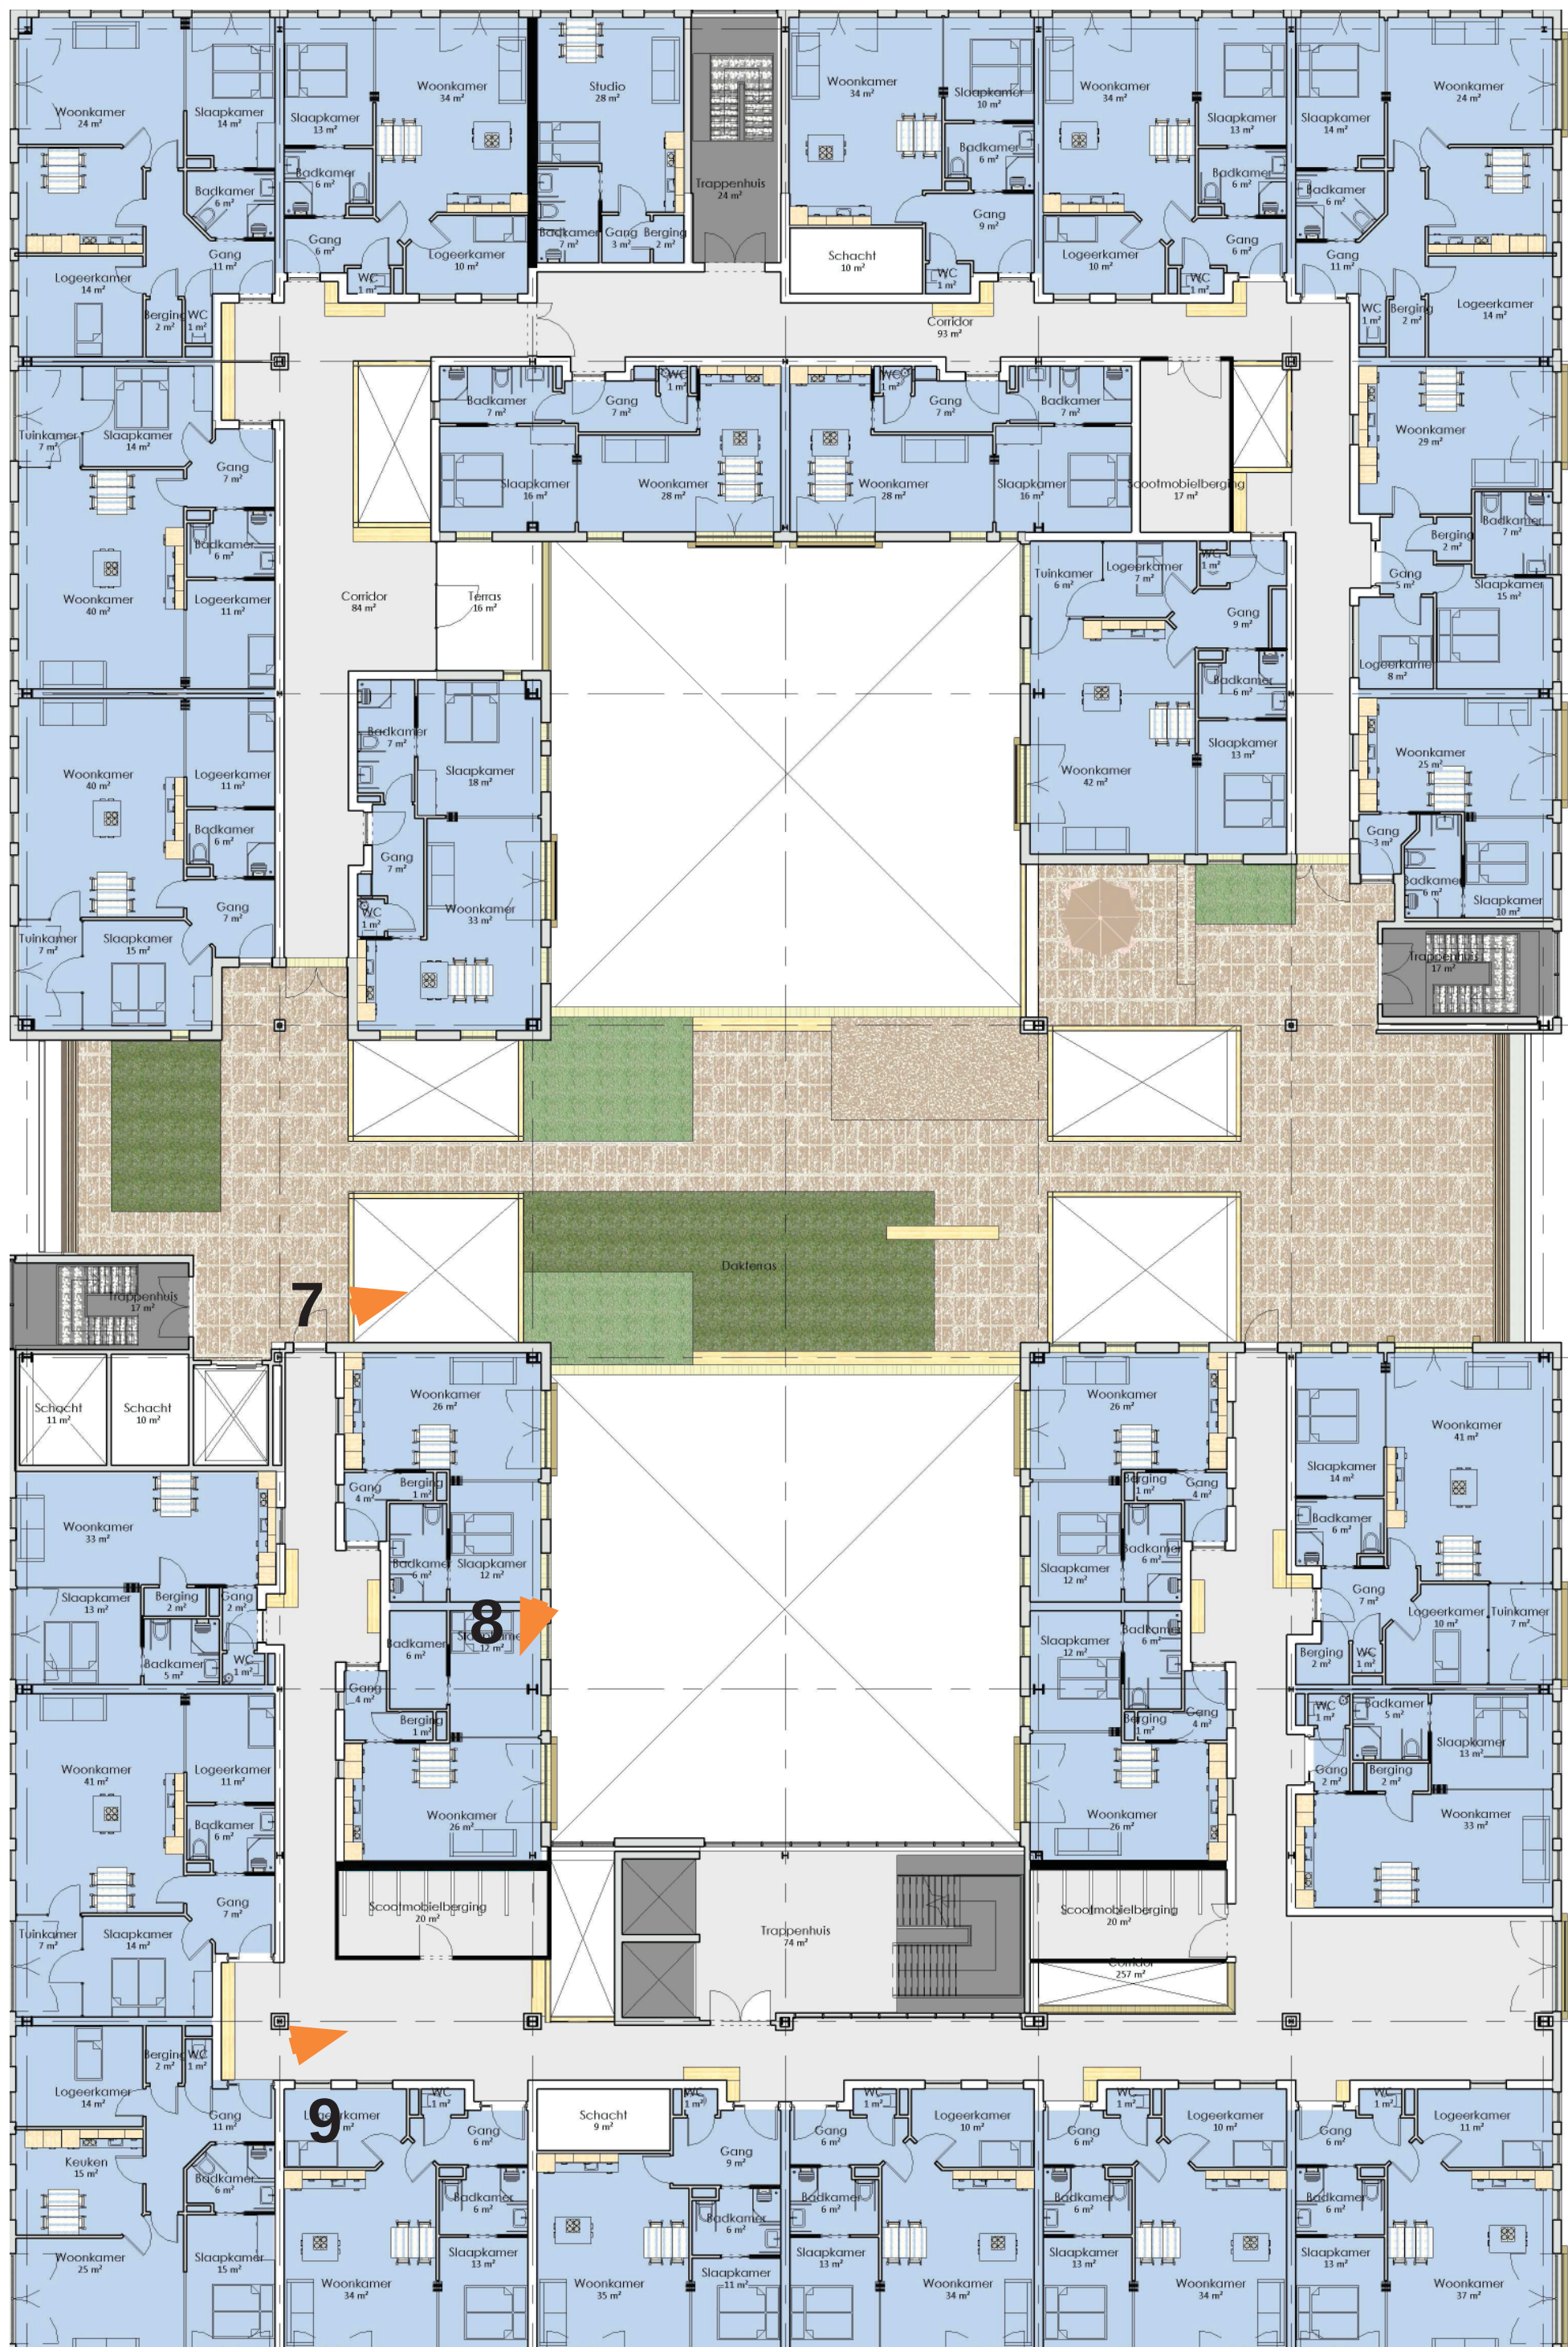

Dakterras

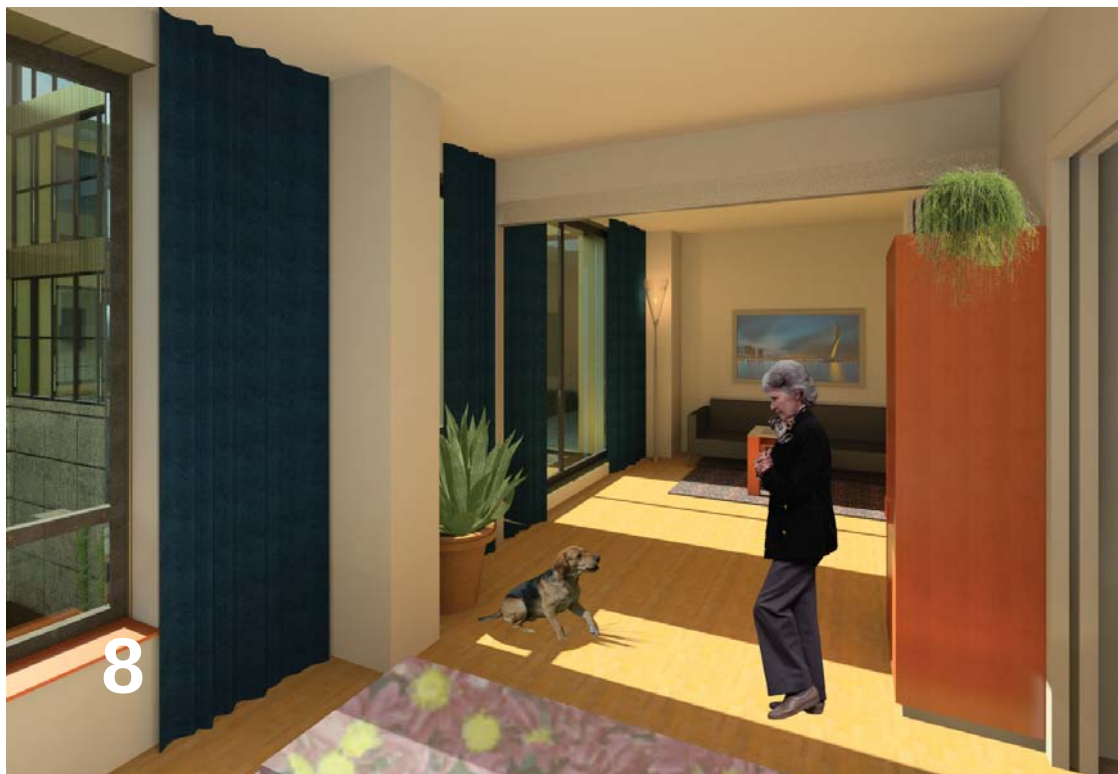


Twee- kamer woning



Zithoek in de gang

Situatie 1:1000

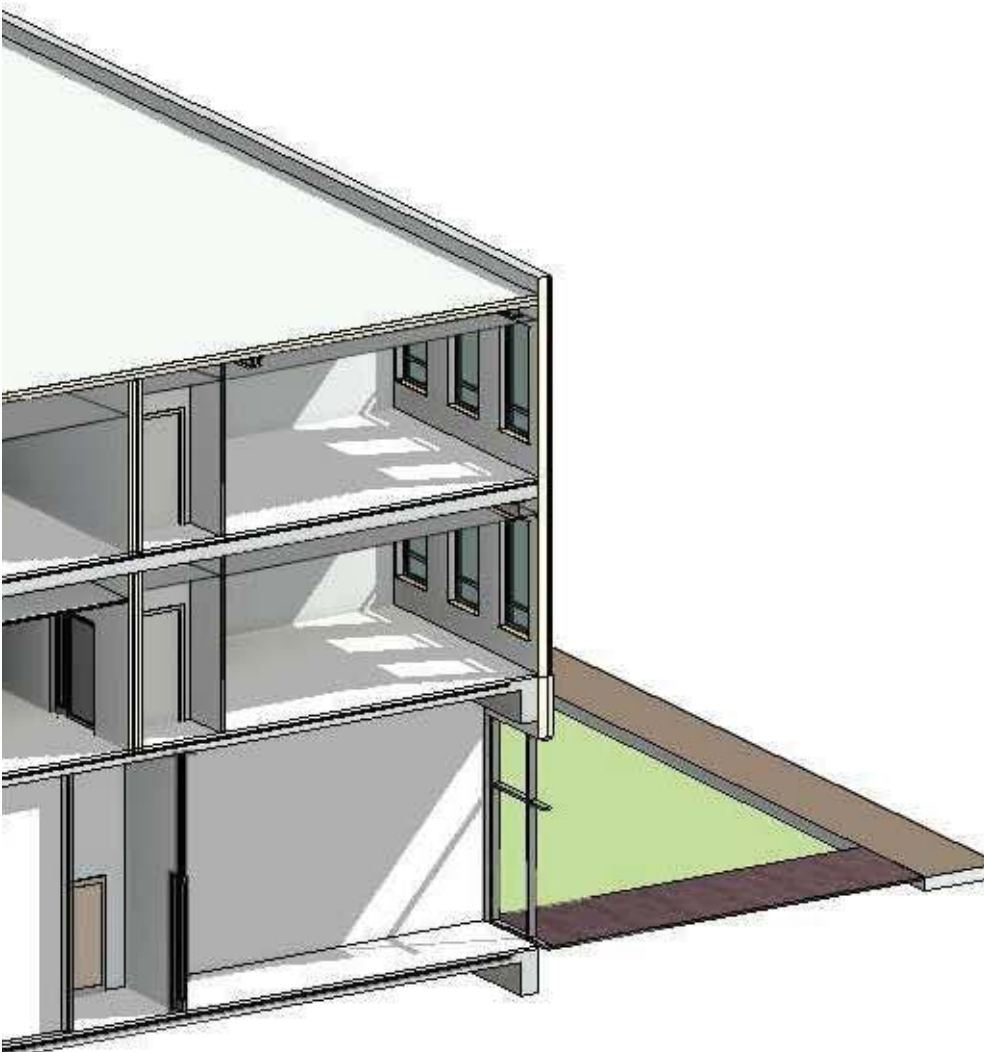

Binnengevel